



Карта градостроительного зонирования муниципального образования Красносельского сельского поселения Юрьев-Польского района применительно к части территории поселения: с.Большелучинское,с. Старково М 1:5000

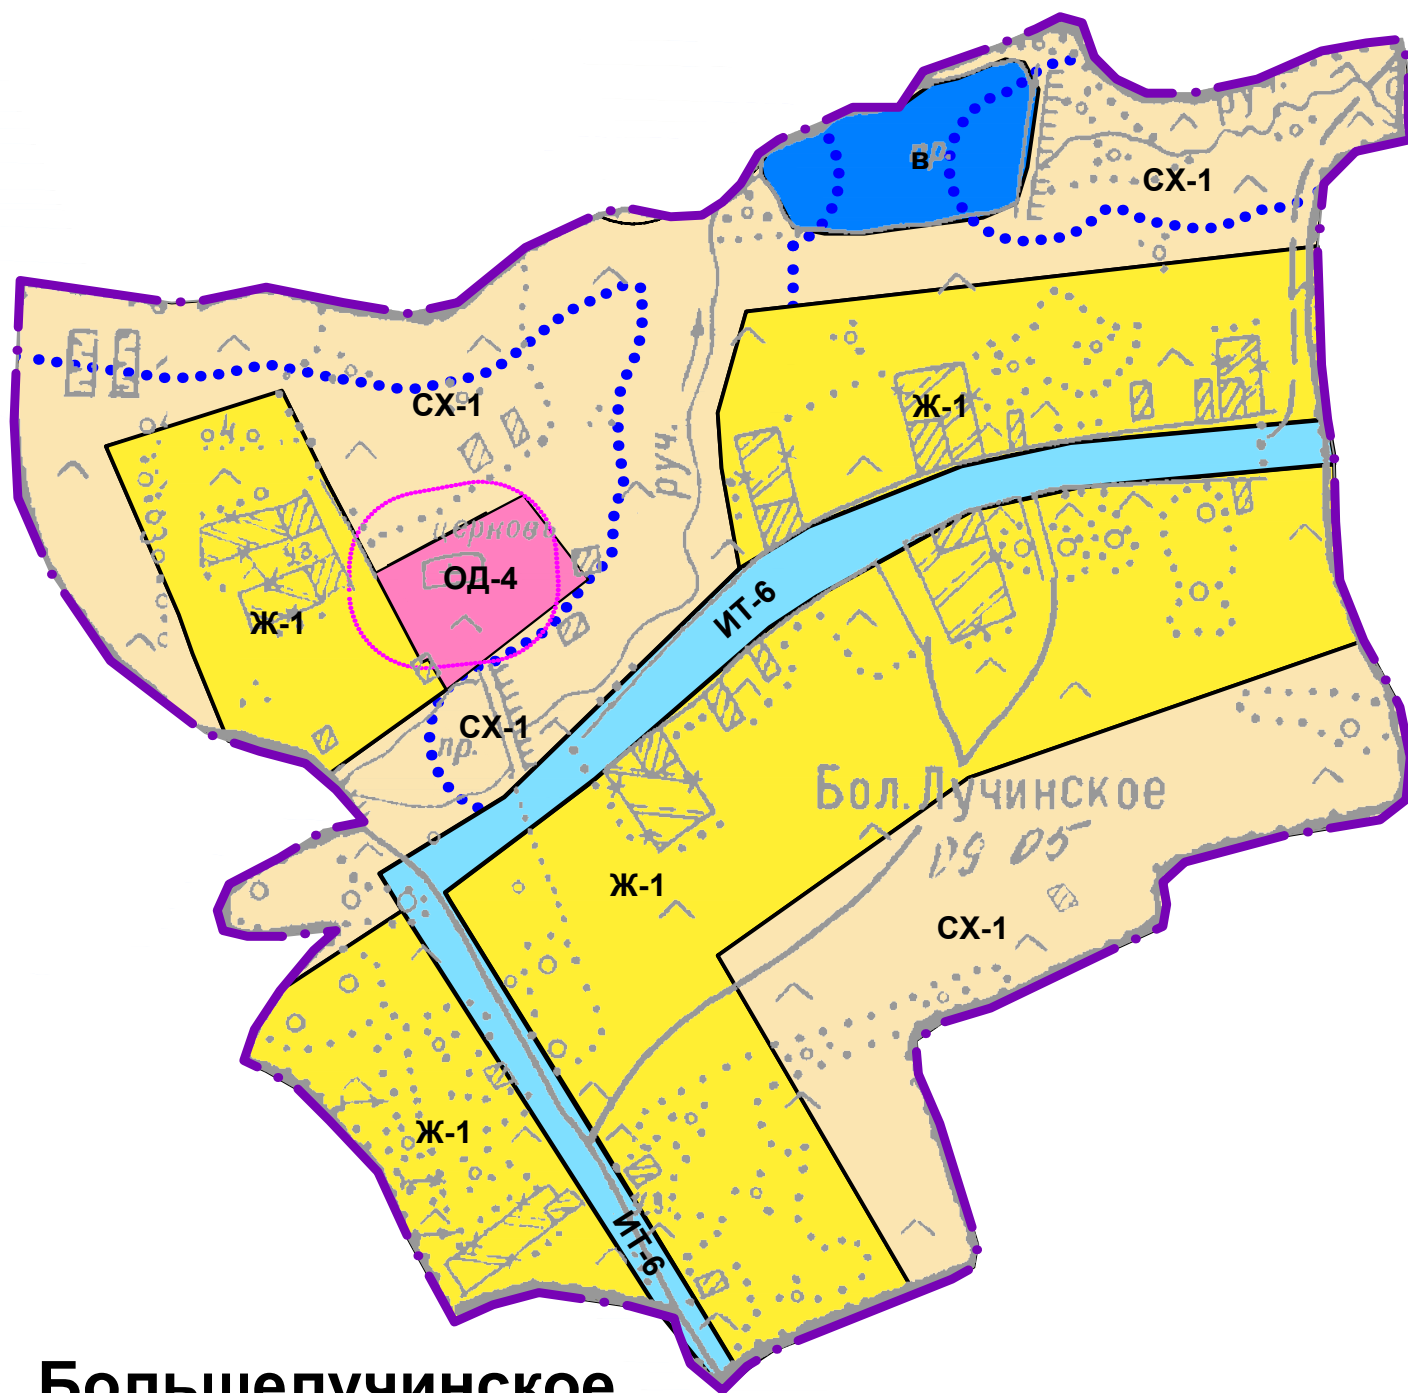

с. Большелучинское

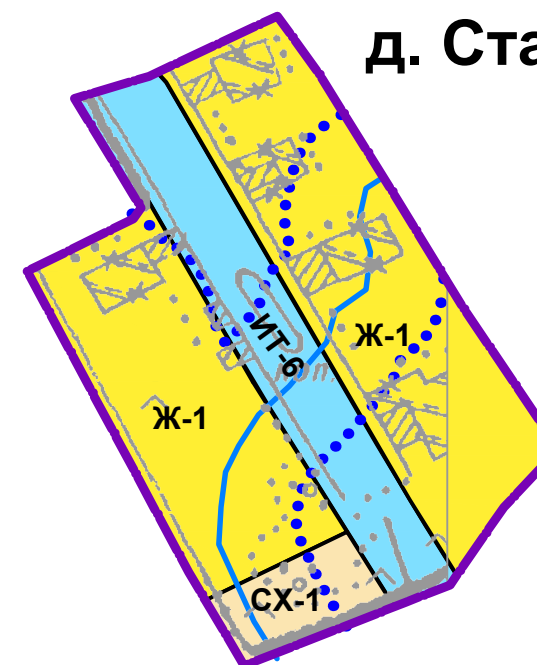

д. Старково

УСЛОВНЫЕ ОБОЗНАЧЕНИЯ

| Сущ. положение | Первая очередь | Расчетн. срок 2035г. / Зарасчетн. срок |
|----------------|----------------|--|
| | | |

ГРАНИЦА НАСЕЛЕННЫХ ПУНКТОВ

| | | |
|--|-----|--|
| | Ж-1 | |
|--|-----|--|

ЖИЛЫЕ ЗОНЫ

ЗОНА МАЛОЭТАЖНОЙ ЖИЛОЙ ЗАСТРОЙКИ

| | | |
|--|------|--|
| | ОД-4 | |
|--|------|--|

ОБЩЕСТВЕННО-ДЕЛОВЫЕ ЗОНЫ

ЗОНА ОБЪЕКТОВ РЕЛИГИОЗНОГО ИСПОЛЬЗОВАНИЯ

| | | |
|--|------|--|
| | ИТ-6 | |
|--|------|--|

ЗОНЫ ИНЖЕНЕРНОЙ И ТРАНСПОРТНОЙ ИНФРАСТРУКТУР

ЗОНА ГЛАВНЫХ И ОСНОВНЫХ УЛИЦ НАСЕЛЕННОГО ПУНКТА

| | | |
|--|---|--|
| | В | |
|--|---|--|

ЗОНЫ ВОДНЫХ ОБЪЕКТОВ

ЗОНА ВОДНЫХ ОБЪЕКТОВ

| | | |
|--|--|--|
| | | |
|--|--|--|

ПРОЧИЕ ТЕРРИТОРИИ

ВОДОЕМЫ, ВОДОТОКИ

| | | |
|--|--|--|
| | | |
|--|--|--|

ГРАНИЦА ВОДООХРАННОЙ ЗОНЫ

| | | |
|--|--|--|
| | | |
|--|--|--|

ГРАНИЦА САНИТАРНО ЗАЩИТНОЙ ЗОНЫ

| | | |
|--|--|--|
| | | |
|--|--|--|

ГРАНИЦА ОХРАННОЙ ЗОНЫ