
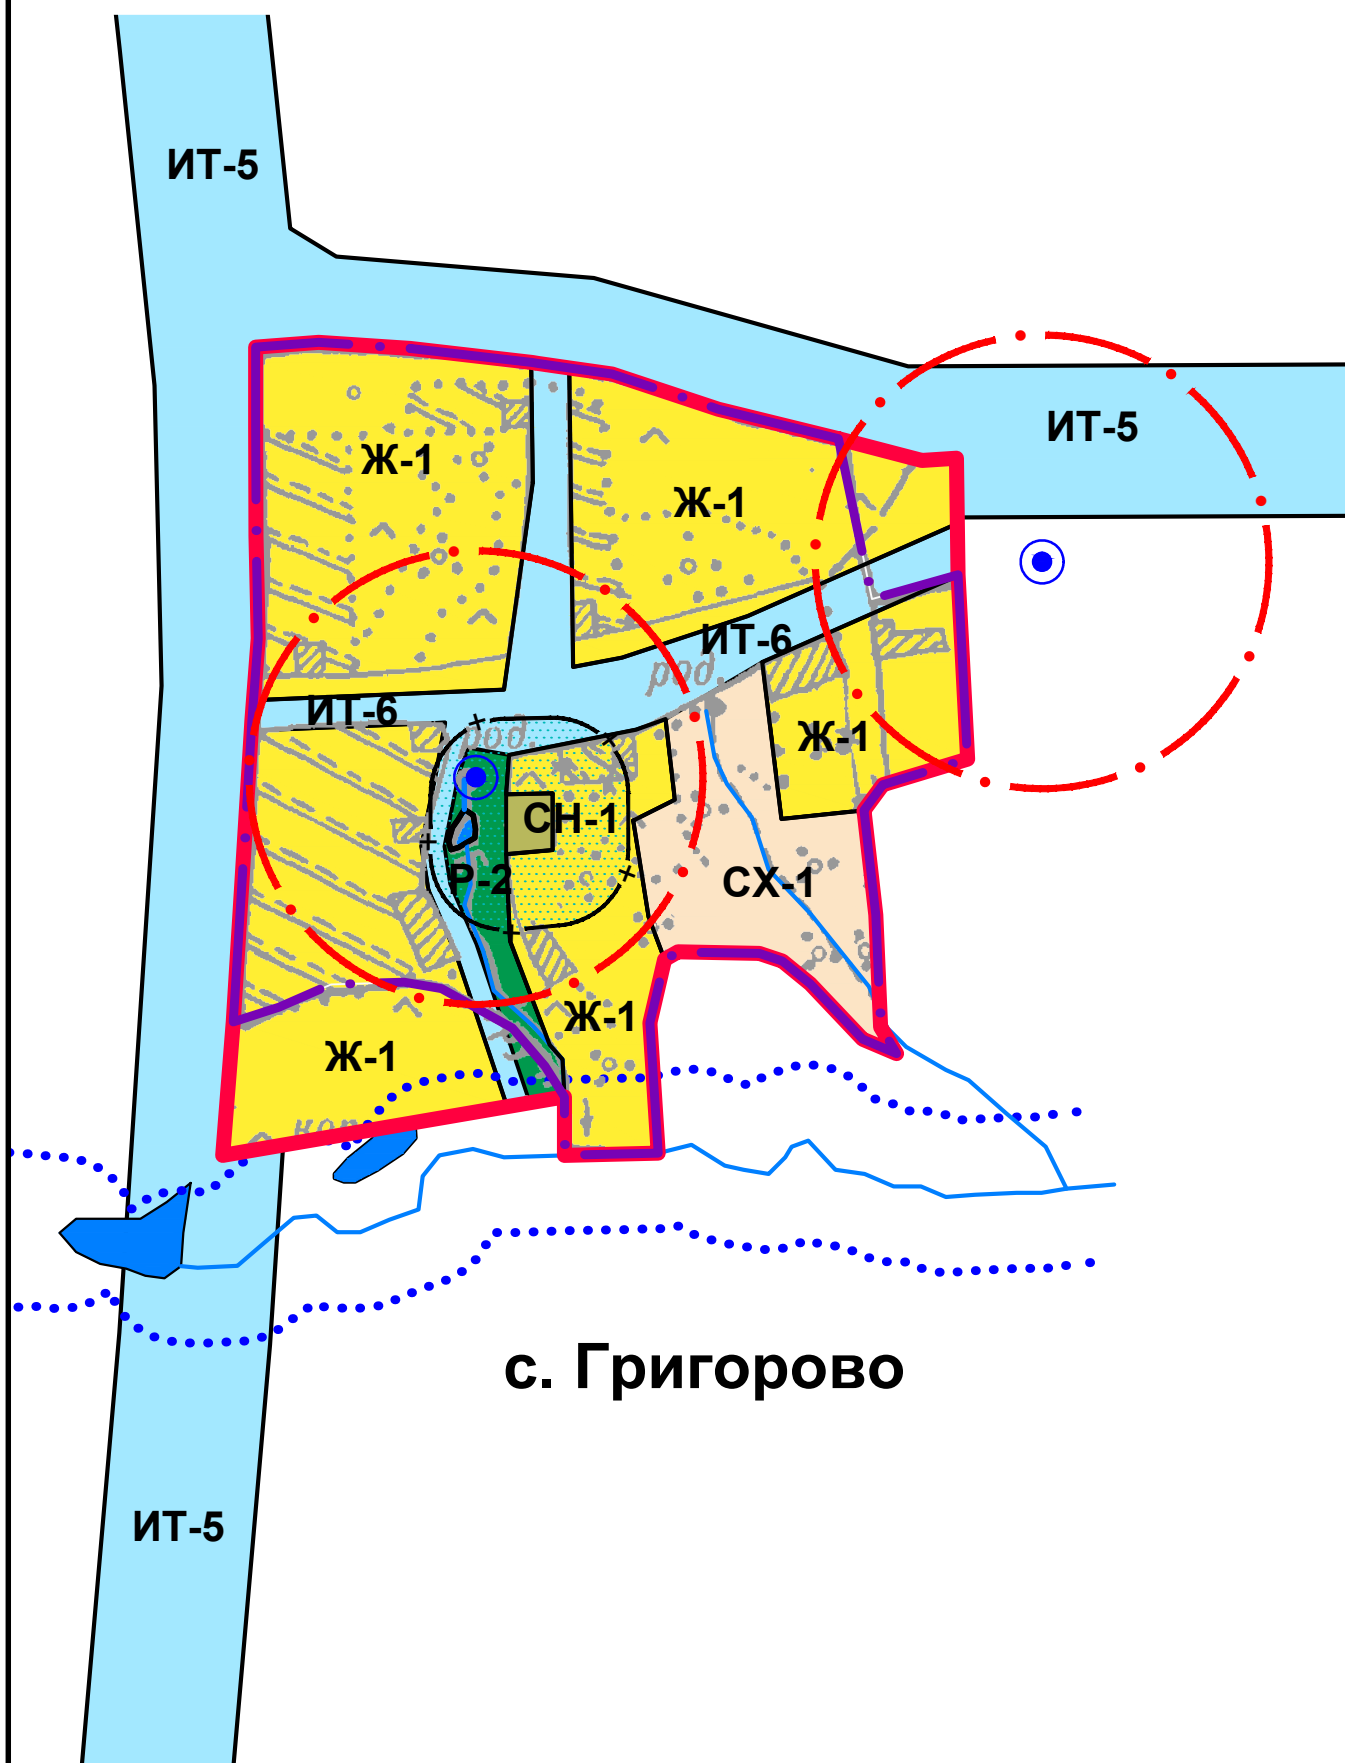


Карта градостроительного зонирования муниципального образования Красносельского сельского поселения Юрьев-Польского района применительно к части территории поселения: с. Григорово М 1:5000

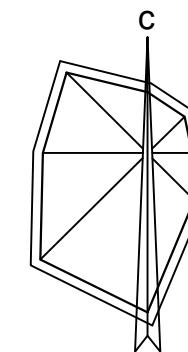

УСЛОВНЫЕ ОБОЗНАЧЕНИЯ

существ.	проектн.

ГРАНИЦА НАСЕЛЕННОГО ПУНКТА

ЖИЛЫЕ ЗОНЫ

цветовое обознач.	буквенное обознач.
	Ж-1
	Ж-3

ЗОНА МАЛОЭТАЖНОЙ ЖИЛОЙ ЗАСТРОЙКИ

ЗОНА МАЛОЭТАЖНОЙ ЖИЛОЙ ЗАСТРОЙКИ, ПОПАДАЮЩАЯ В САНИТАРНО-ЗАЩИТНУЮ ЗОНУ ОТ ПРЕДПРИЯТИЙ ПРОИЗВОДСТВЕННОЙ ЗОНЫ

ЗОНЫ ИНЖЕНЕРНОЙ И ТРАНСПОРТНОЙ ИНФРАСТРУКТУР

	ИТ-5
	ИТ-6

ЗОНА АВТОДОРОГИ МЕСТНОГО ЗНАЧЕНИЯ

ЗОНА ГЛАВНЫХ И ОСНОВНЫХ УЛИЦ НАСЕЛЕННОГО ПУНКТА

РЕКРЕАЦИОННЫЕ ЗОНЫ

	Р-2
--	-----

ЗОНА ПРИРОДНЫХ ТЕРРИТОРИЙ

ЗОНЫ СЕЛЬСКОХОЗЯЙСТВЕННОГО ИСПОЛЬЗОВАНИЯ

	СХ-1
--	------

ЗОНА СЕЛЬСКОХОЗЯЙСТВЕННЫХ УГОДИЙ

ЗОНЫ РИТУАЛЬНОЙ ДЕЯТЕЛЬНОСТИ

	СН-1
--	------

ЗОНА КЛАДБИЩ

ЗОНЫ ВОДНЫХ ОБЪЕКТОВ

	В
--	---

ЗОНА ВОДНЫХ ОБЪЕКТОВ

ГРАНИЦА САНИТАРНО-ЗАЩИТНОЙ ЗОНЫ

ГРАНИЦА ВОДООХРАННОЙ ЗОНЫ