


# Карта градостроительного зонирования муниципального образования Красносельского сельского поселения Юрьев-Польского района применительно к части территории поселения: с. Иворово, д. Княжиха М 1:5000

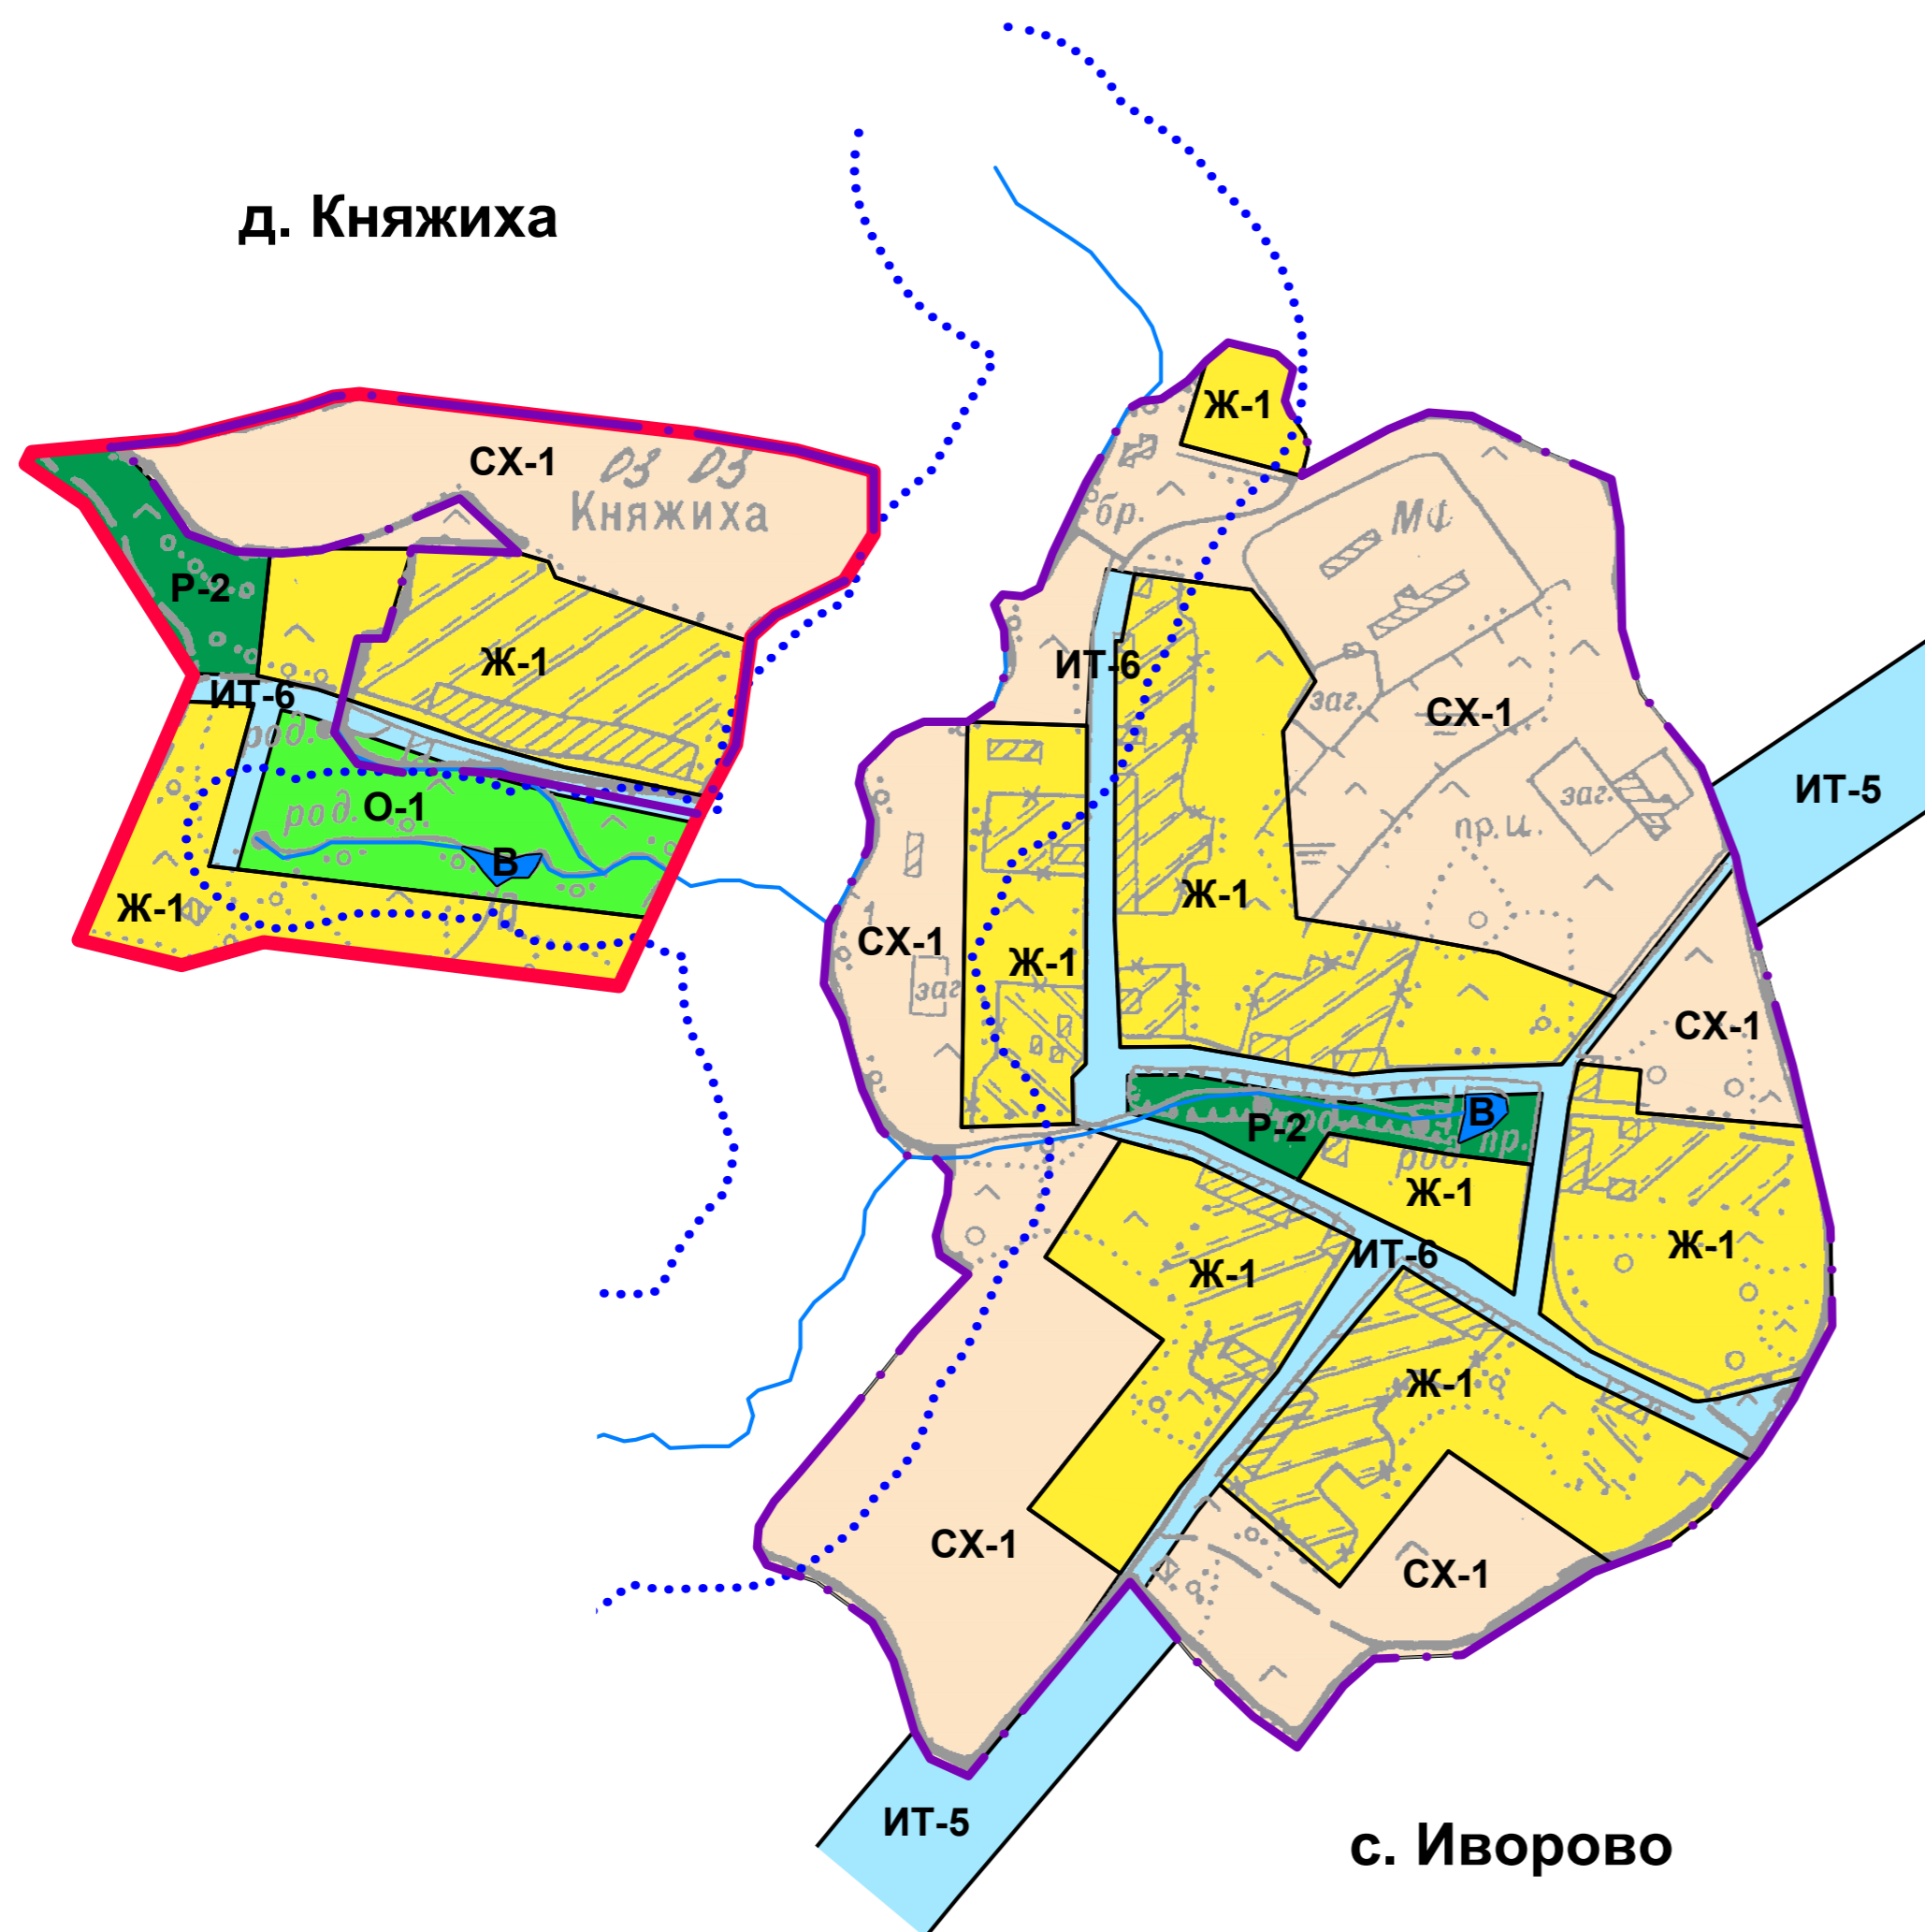

## УСЛОВНЫЕ ОБОЗНАЧЕНИЯ

существ.	проектн.

ГРАНИЦА НАСЕЛЕННОГО ПУНКТА

### ЖИЛЫЕ ЗОНЫ

цветовое обознач.	буквенное обознач.
	Ж-1
	Ж-3

ЗОНА МАЛОЭТАЖНОЙ ЖИЛОЙ ЗАСТРОЙКИ

ЗОНА МАЛОЭТАЖНОЙ ЖИЛОЙ ЗАСТРОЙКИ, ПОПАДАЮЩАЯ В САНИТАРНО-ЗАЩИТНУЮ ЗОНУ ОТ ПРЕДПРИЯТИЙ ПРОИЗВОДСТВЕННОЙ ЗОНЫ

### ЗОНЫ ИНЖЕНЕРНОЙ И ТРАНСПОРТНОЙ ИНФРАСТРУКТУРЫ

	ИТ-5
	ИТ-6

ЗОНА АВТОДОРОГИ МЕСТНОГО ЗНАЧЕНИЯ

ЗОНА ГЛАВНЫХ И ОСНОВНЫХ УЛИЦ НАСЕЛЕННОГО ПУНКТА

### ЗОНЫ ОБЩЕГО ПОЛЬЗОВАНИЯ

	О-1
--	-----

ЗОНА ОЗЕЛЕННЫХ ТЕРРИТОРИЙ ОБЩЕГО ПОЛЬЗОВАНИЯ

### РЕКРЕАЦИОННЫЕ ЗОНЫ

	Р-2
--	-----

ЗОНА ПРИРОДНЫХ ТЕРРИТОРИЙ

### ЗОНЫ СЕЛЬСКОХОЗЯЙСТВЕННОГО ИСПОЛЬЗОВАНИЯ

	СХ-1
--	------

ЗОНА СЕЛЬСКОХОЗЯЙСТВЕННЫХ УГОДИЙ

### ЗОНЫ ВОДНЫХ ОБЪЕКТОВ

	В
--	---

ЗОНА ВОДНЫХ ОБЪЕКТОВ

### ПРОЧИЕ ТЕРРИТОРИИ

--	--

ГРАНИЦА ВОДООХРАННОЙ ЗОНЫ