
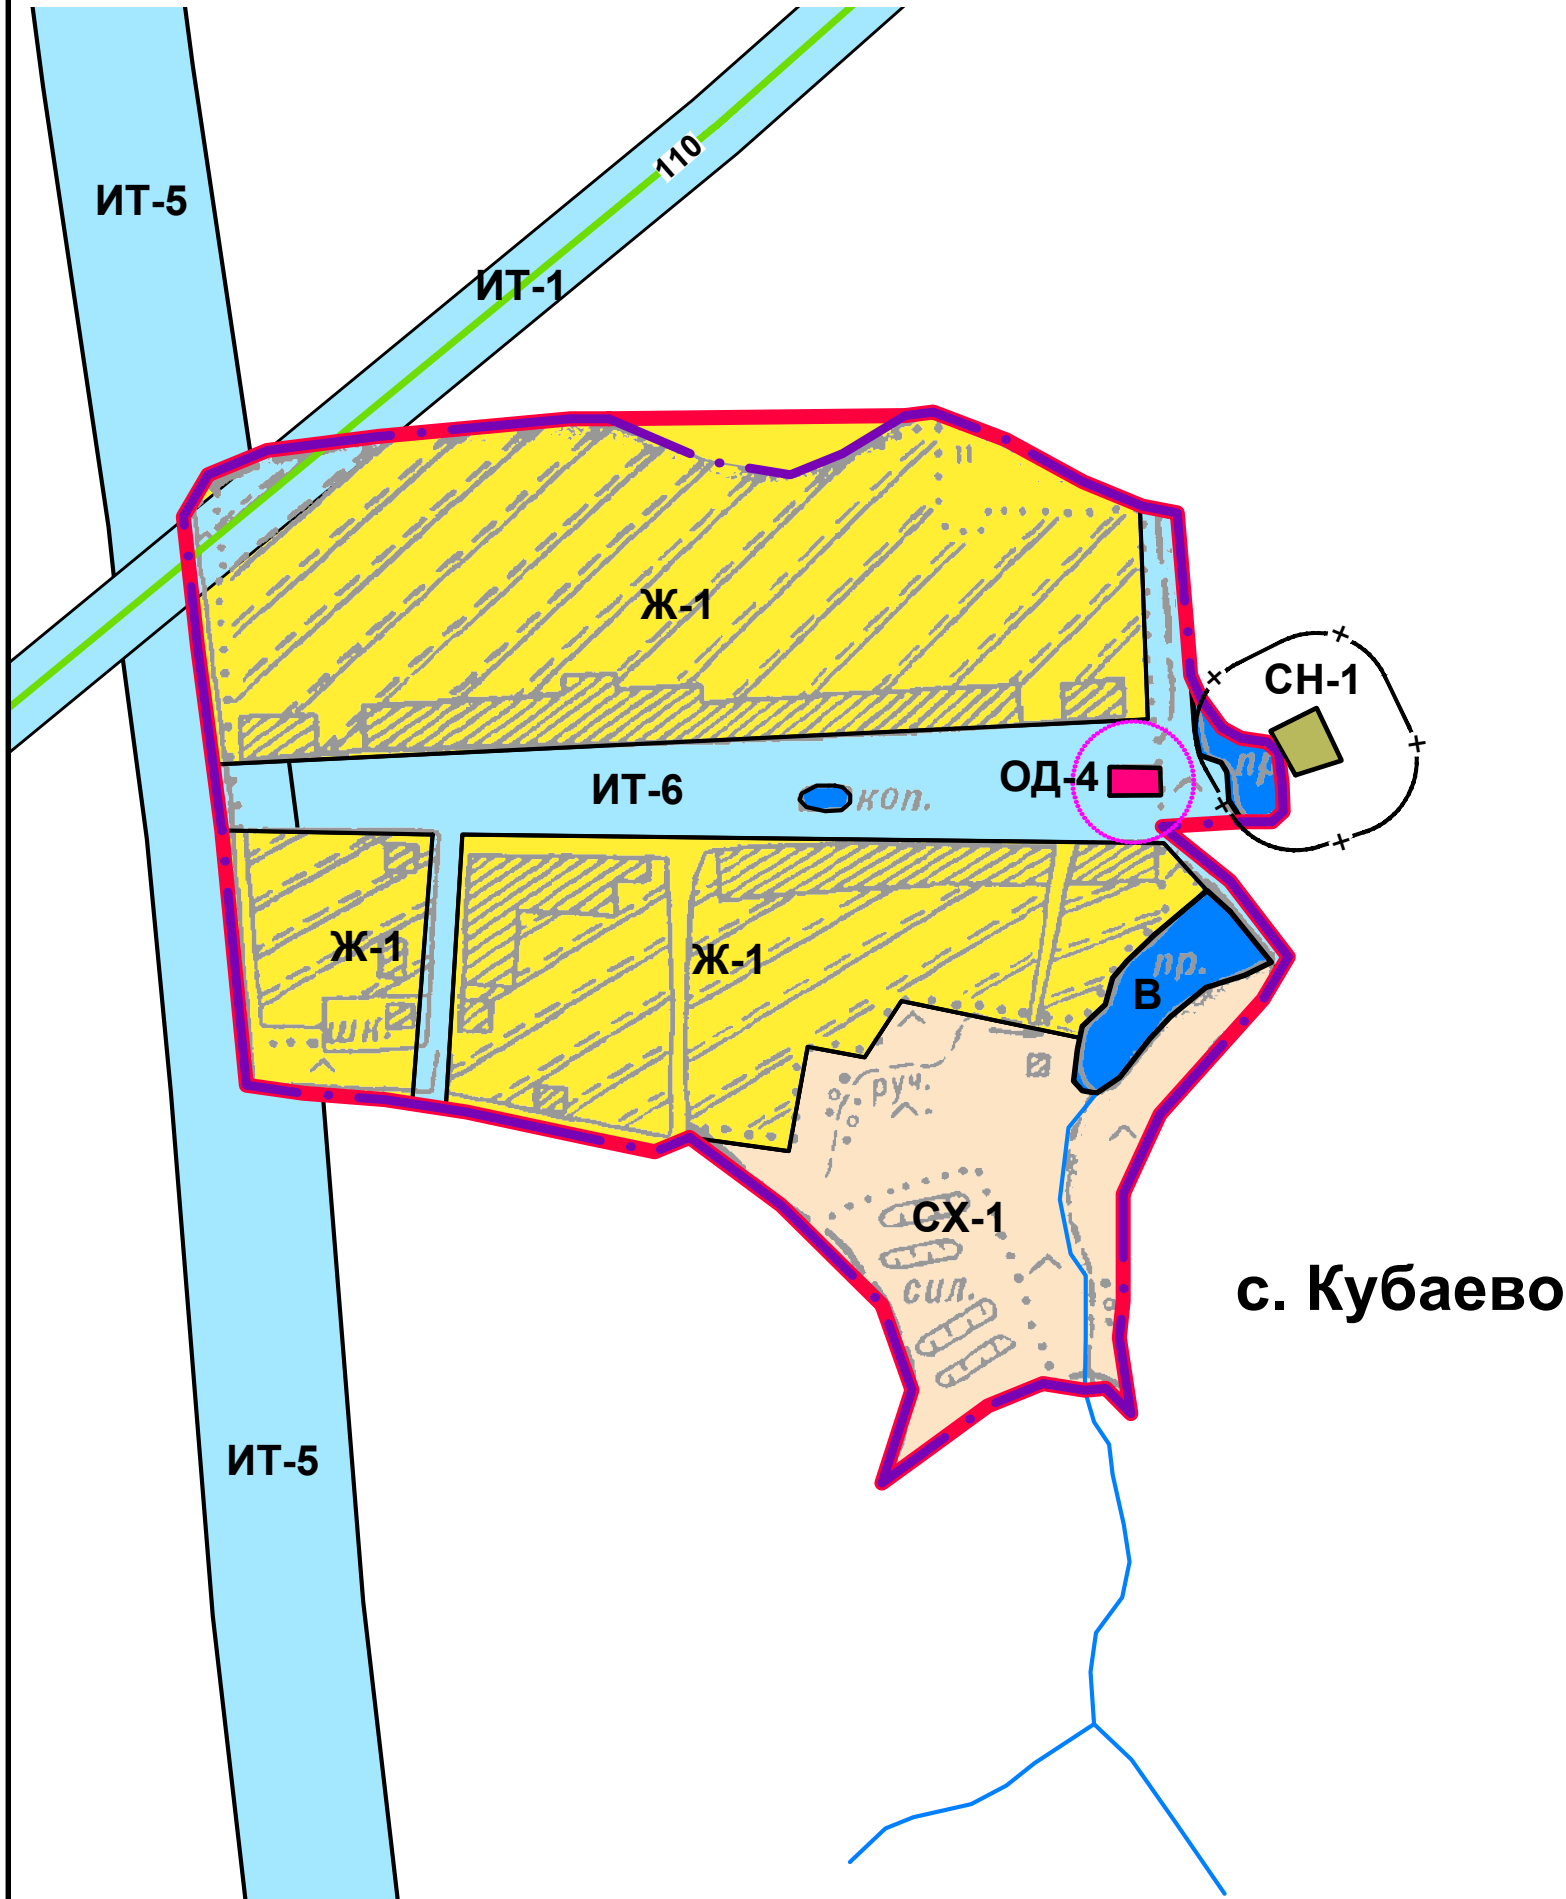


Карта градостроительного зонирования муниципального образования Красносельского сельского поселения Юрьев-Польского района применительно к части территории поселения: с. Кубаево М 1:5000

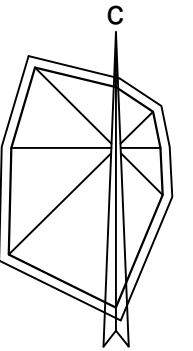

УСЛОВНЫЕ ОБОЗНАЧЕНИЯ

существ.	проектн.	
		ГРАНИЦА НАСЕЛЕННОГО ПУНКТА
ЖИЛЫЕ ЗОНЫ		
	Ж-1	ЗОНА МАЛОЭТАЖНОЙ ЖИЛОЙ ЗАСТРОЙКИ
ОБЩЕСТВЕННО-ДЕЛОВЫЕ ЗОНЫ		
	ОД-4	ЗОНА ОБЪЕКТОВ РЕЛИГИОЗНОГО ИСПОЛЬЗОВАНИЯ
ЗОНЫ ИНЖЕНЕРНОЙ И ТРАНСПОРТНОЙ ИНФРАСТРУКТУР		
	ИТ-1	ЗОНА ОБЪЕКТОВ ИНЖЕНЕРНОЙ ИНФРАСТРУКТУРЫ
	ИТ-5	ЗОНА АВТОДОРОГИ МЕСТНОГО ЗНАЧЕНИЯ
	ИТ-6	ЗОНА ГЛАВНЫХ И ОСНОВНЫХ УЛИЦ НАСЕЛЕННОГО ПУНКТА
ЗОНЫ СЕЛЬСКОХОЗЯЙСТВЕННОГО ИСПОЛЬЗОВАНИЯ		
	СХ-1	ЗОНА СЕЛЬСКОХОЗЯЙСТВЕННЫХ УГОДИЙ
ЗОНЫ РИТУАЛЬНОЙ ДЕЯТЕЛЬНОСТИ		
	СН-1	ЗОНА КЛАДБИЩ
ЗОНЫ ВОДНЫХ ОБЪЕКТОВ		
	В	ЗОНА ВОДНЫХ ОБЪЕКТОВ