


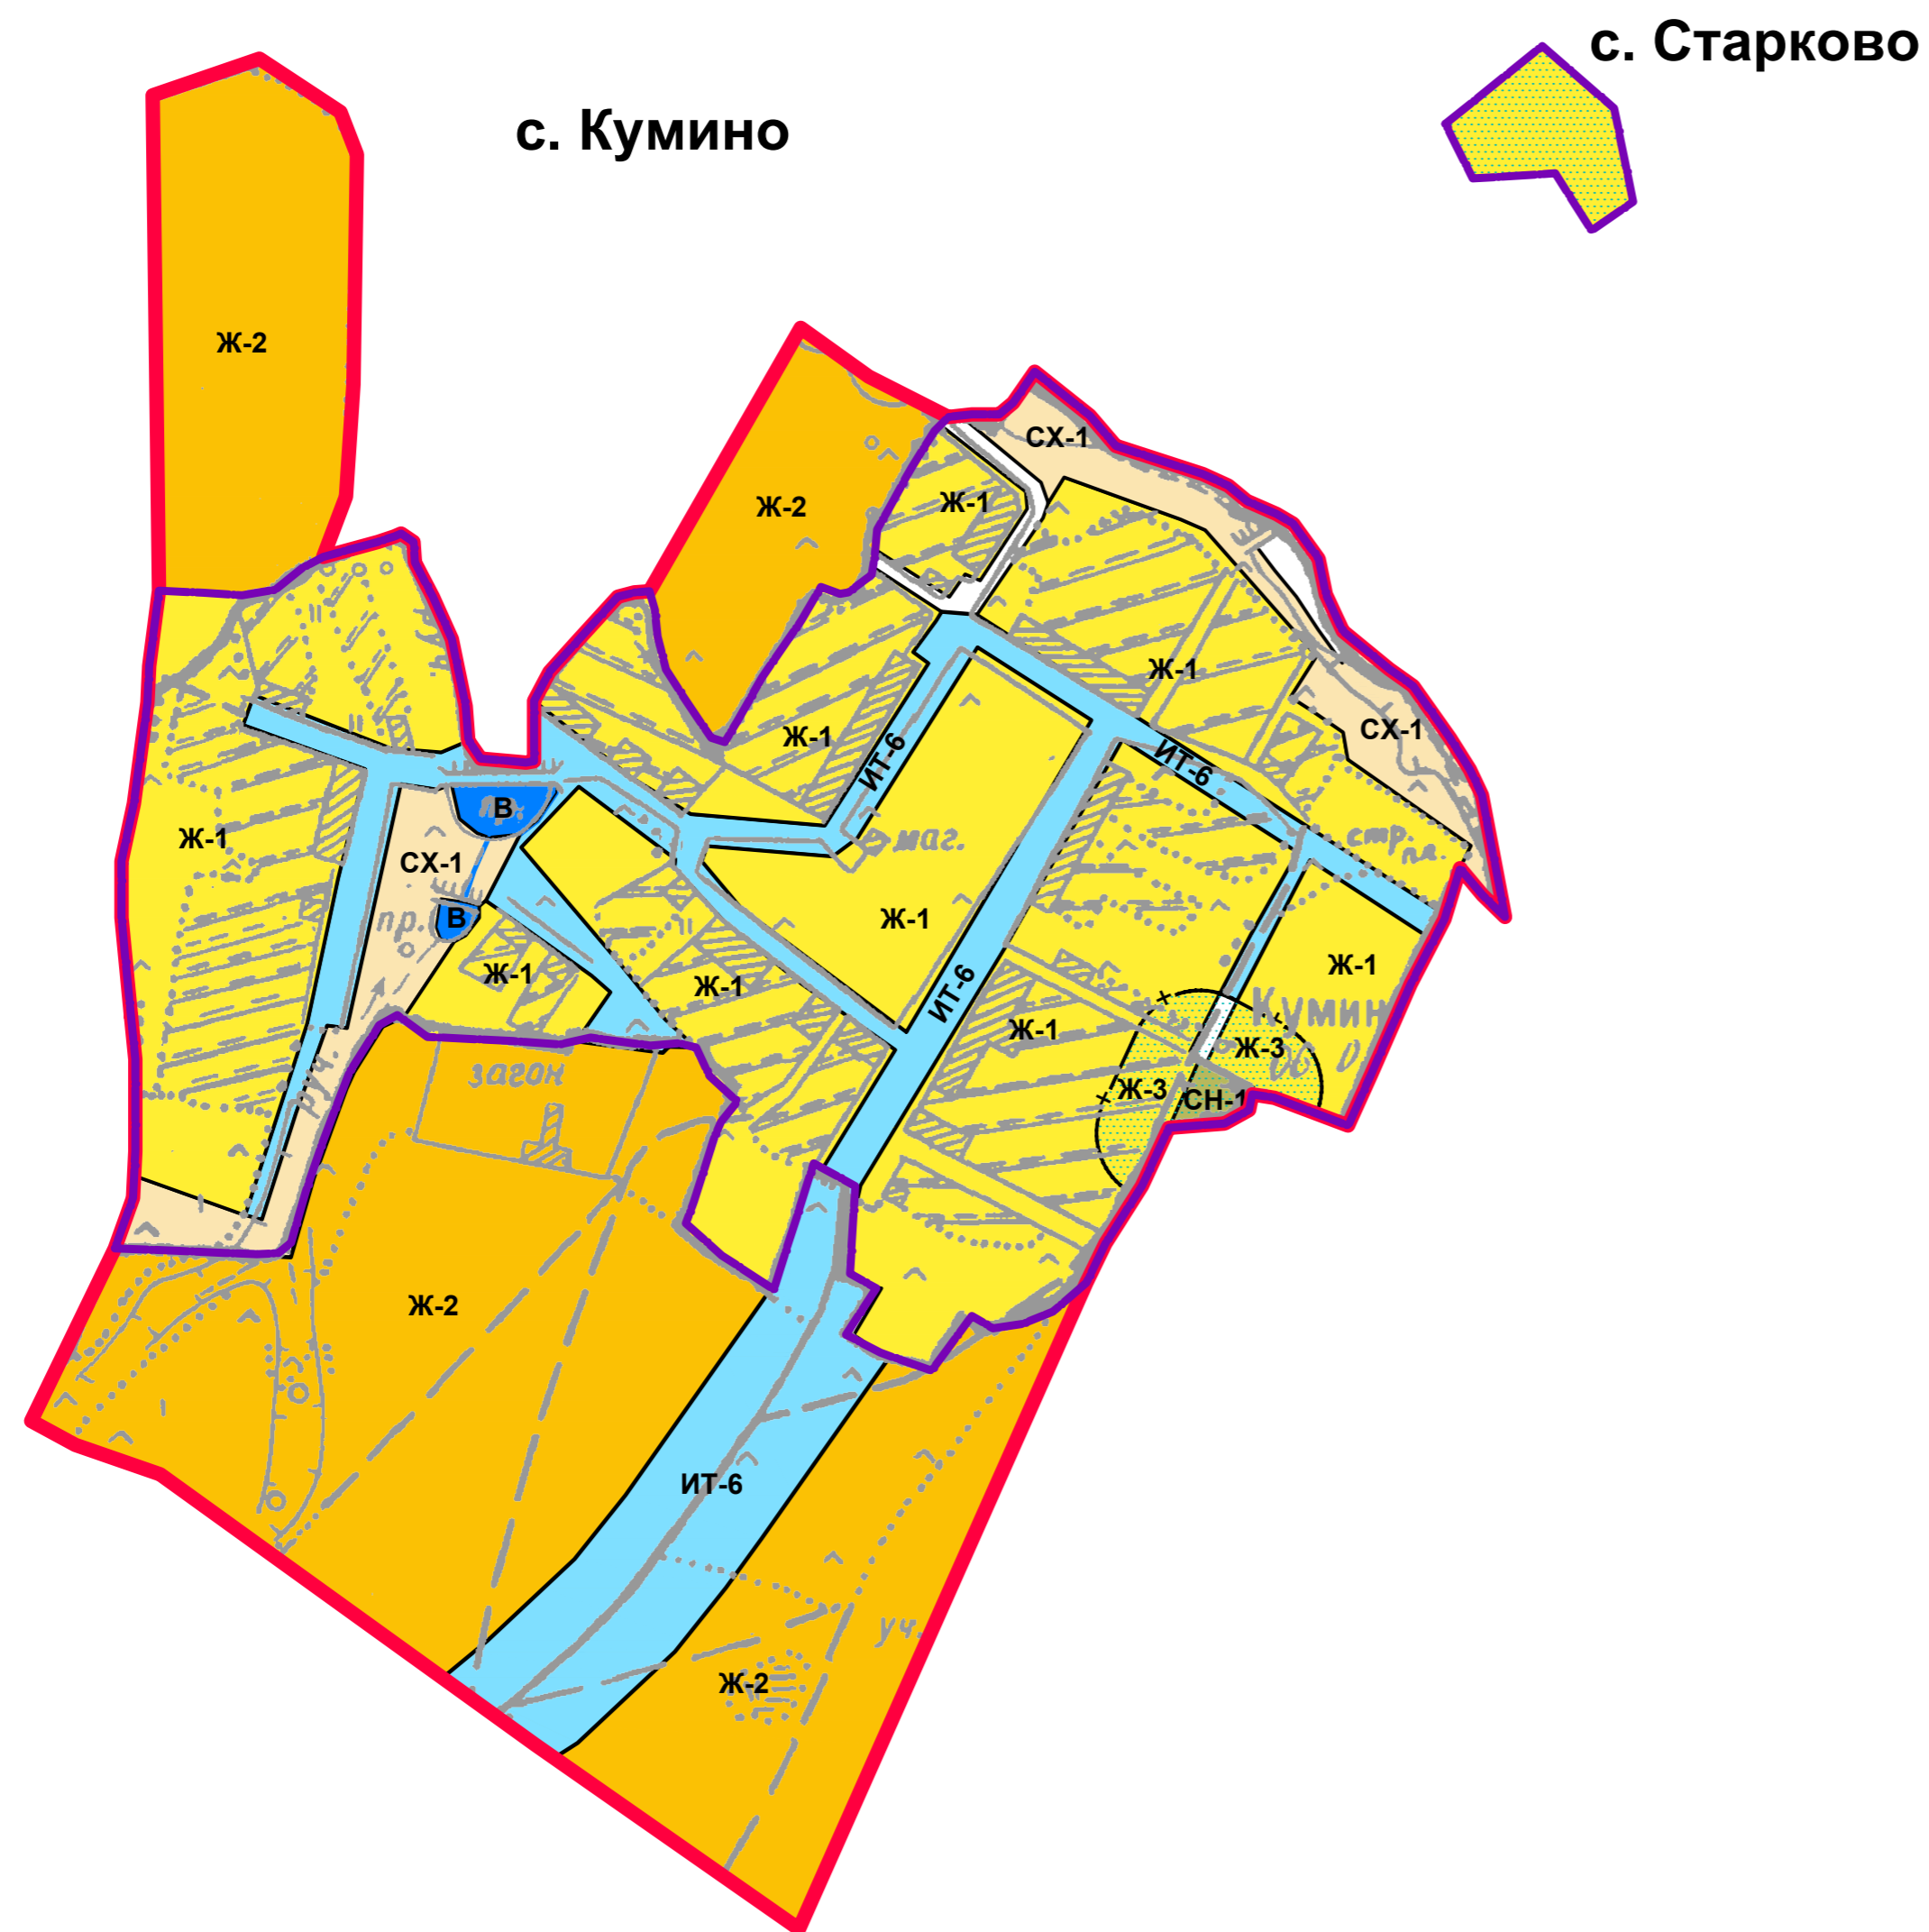

Карта градостроительного зонирования территории муниципального образования Красносельское сельское поселение Юрьев-Польского района применительно к части территории поселения: с.Кумино, с.Старково М 1:5000



УСЛОВНЫЕ ОБОЗНАЧЕНИЯ

Сущ. положение	Первая очередь	Расчетн. срок 2035г.	Зарасчетн. срок

ГРАНИЦА НАСЕЛЕННЫХ ПУНКТОВ

ЖИЛЫЕ ЗОНЫ



Ж-1

ЗОНА МАЛОЭТАЖНОЙ ЖИЛОЙ ЗАСТРОЙКИ



Ж-2

ЗОНА РАЗВИТИЯ ЖИЛОЙ ЗАСТРОЙКИ



Ж-3

ЗОНА МАЛОЭТАЖНОЙ ЖИЛОЙ ЗАСТРОЙКИ, ПОПАДАЮЩАЯ В САНИТАРНО-ЗАЩИТНУЮ ЗОНУ ОТ ПРЕДПРИЯТИЙ ПРОИЗВОДСТВЕННОЙ ЗОНЫ

ПРОИЗВОДСТВЕННЫЕ ЗОНЫ



ИТ-6

ЗОНА СЗЗ И САНИТАРНЫХ РАЗРЫВОВ



ИТ-6

ЗОНЫ ИНЖЕНЕРНОЙ И ТРАНСПОРТНОЙ ИНФРАСТРУКТУРЫ

ЗОНА ГЛАВНЫХ И ОСНОВНЫХ УЛИЦ НАСЕЛЕННОГО ПУНКТА

ЗОНЫ СЕЛЬСКОХОЗЯЙСТВЕННОГО ИСПОЛЬЗОВАНИЯ



СХ-1

ЗОНА СЕЛЬСКОХОЗЯЙСТВЕННЫХ УГОДИЙ



СН-1

ЗОНЫ РИТУАЛЬНОЙ ДЕЯТЕЛЬНОСТИ



В

ЗОНЫ ВОДНЫХ ОБЪЕКТОВ

ЗОНА ВОДНЫХ ОБЪЕКТОВ



В

ПРОЧИЕ ТЕРРИТОРИИ

ВОДОЕМЫ, ВОДОТОКИ



ГРАНИЦА САНИТАРНО ЗАЩИТНОЙ ЗОНЫ