


Карта градостроительного зонирования муниципального образования Красносельского сельского поселения  
Юрьев-Польского района применительно к части территории поселения: с. Кузьмадино М 1:5000

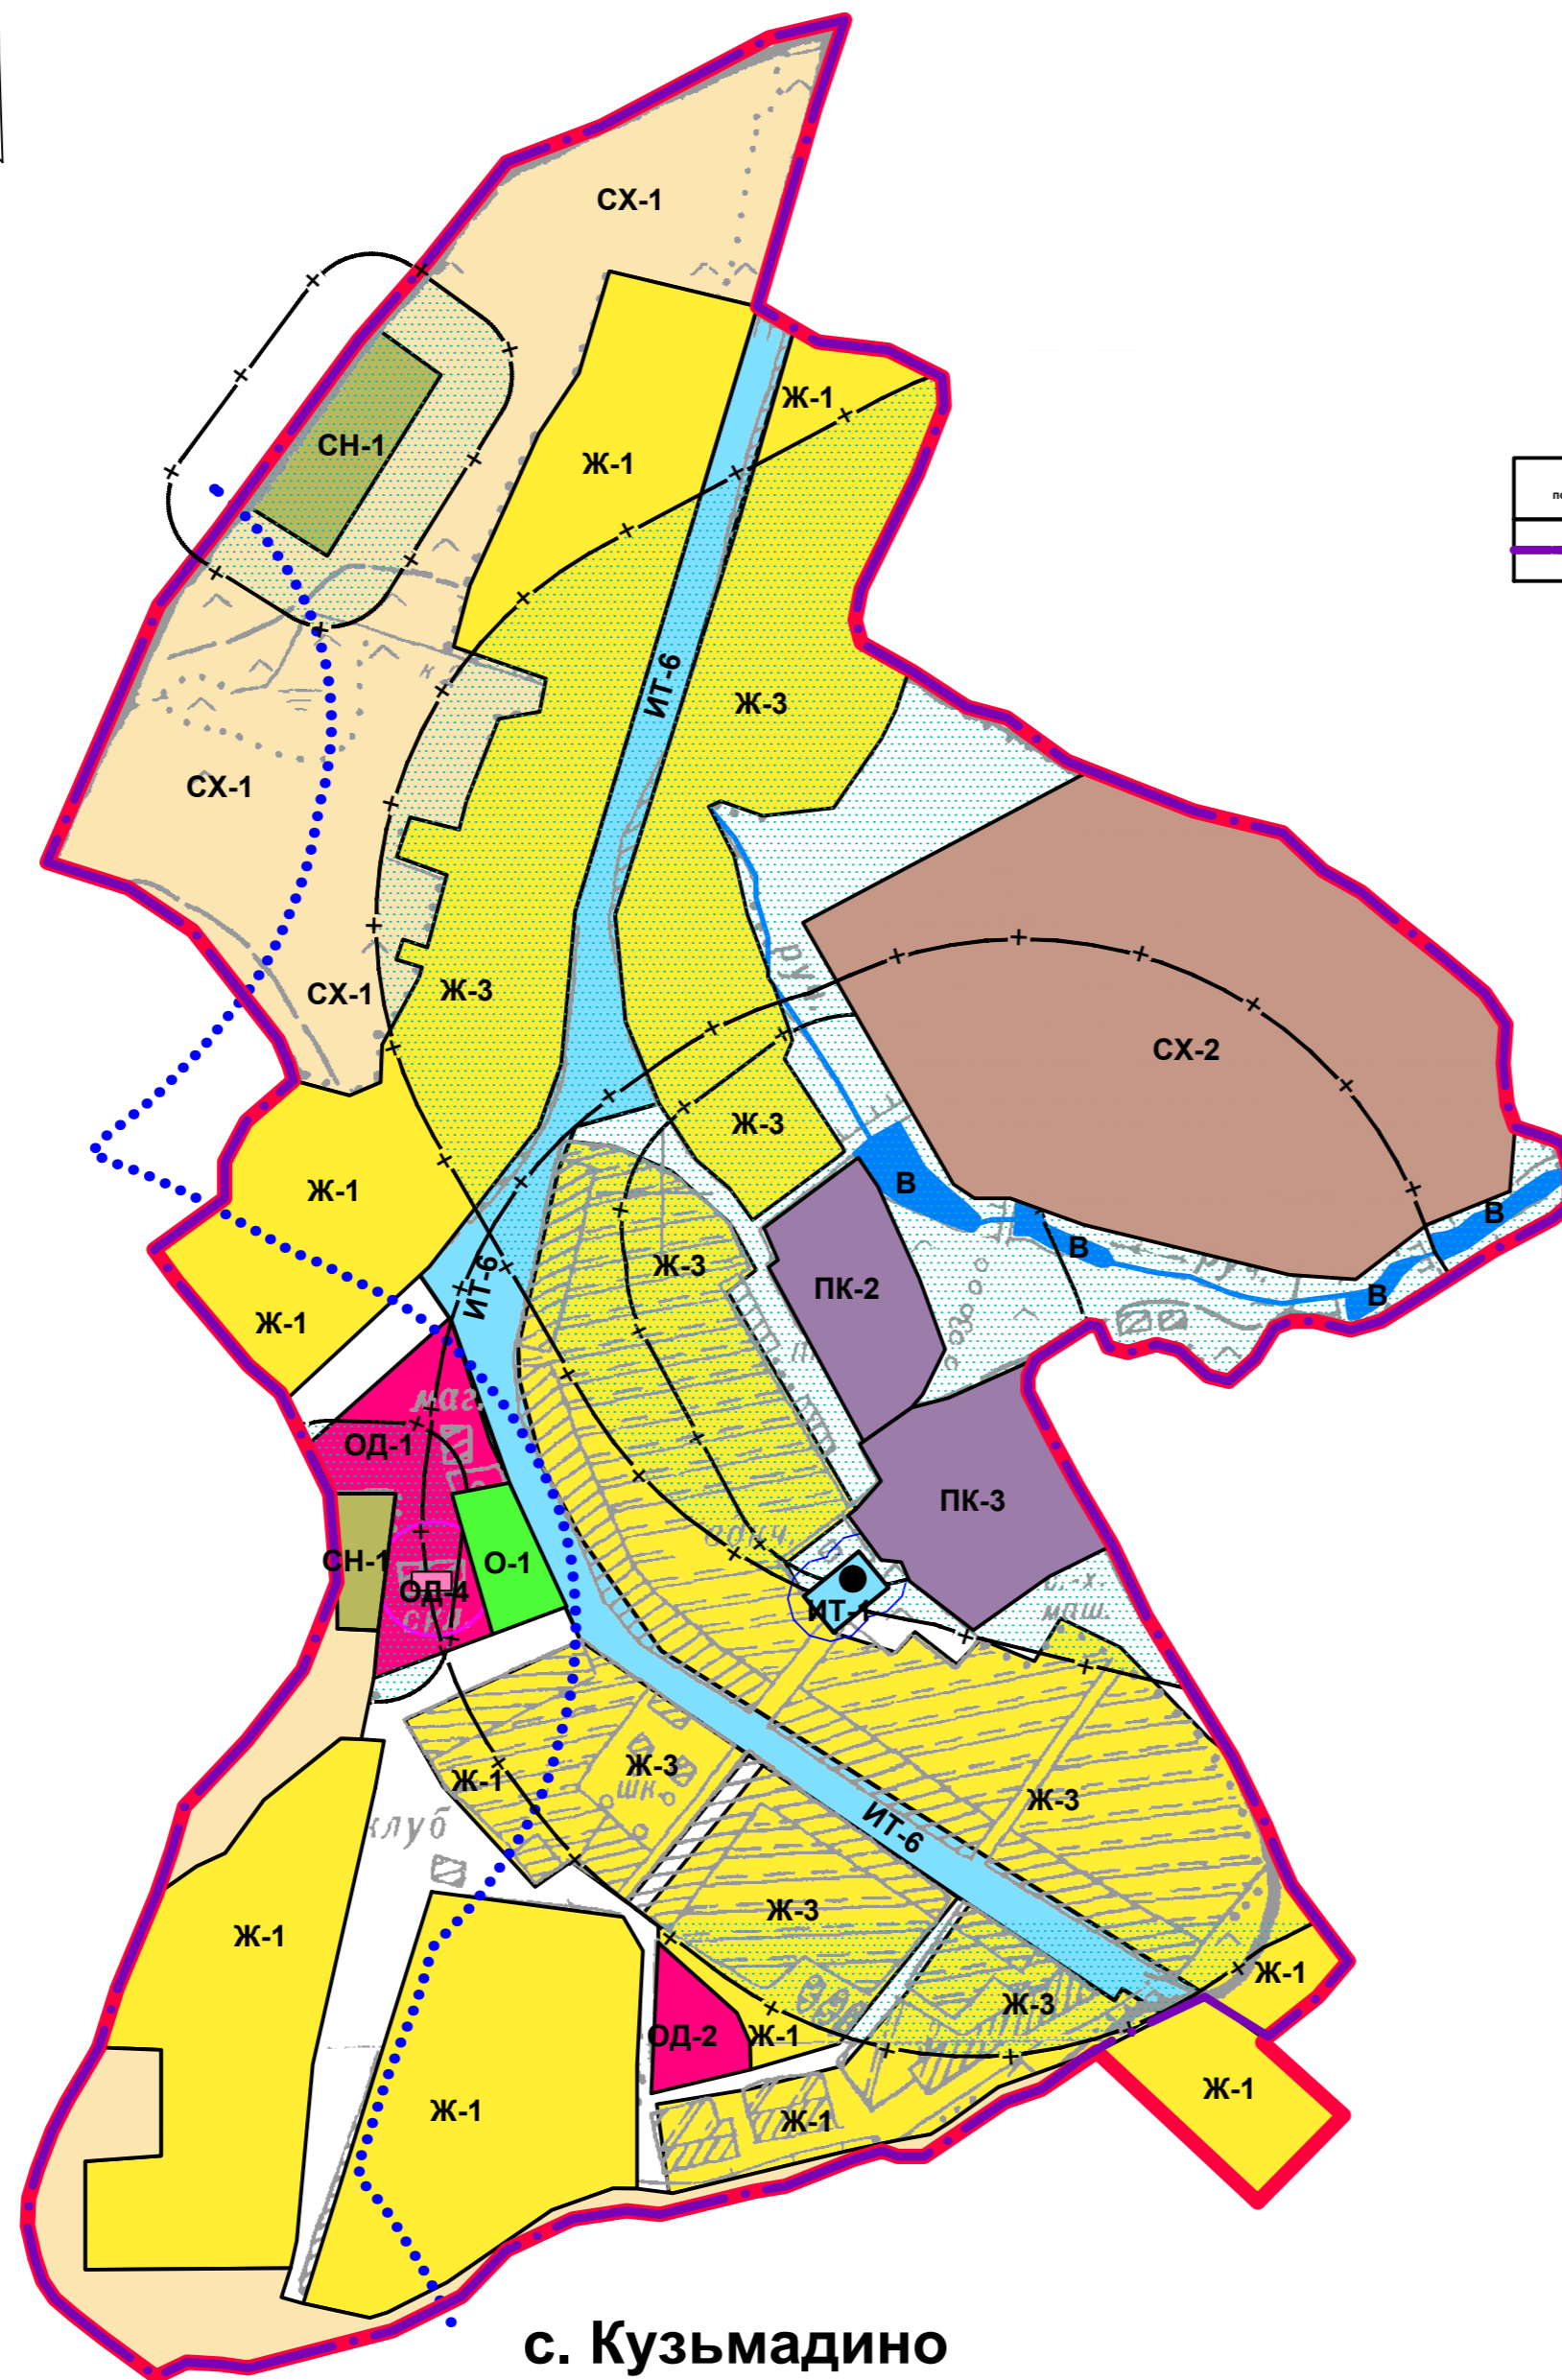

с. Кузьмадино

УСЛОВНЫЕ ОБОЗНАЧЕНИЯ

Сущ. поселения	Первая очередь	Расчетн. срок 2035г. / Расчетн. срок

ГРАНИЦА НАСЕЛЕННЫХ ПУНКТОВ

ЖИЛЫЕ ЗОНЫ

	Ж-1	ЗОНА МАЛОЭТАЖНОЙ ЖИЛОЙ ЗАСТРОЙКИ
	Ж-3	ЗОНА МАЛОЭТАЖНОЙ ЖИЛОЙ ЗАСТРОЙКИ, ПОПАДАЮЩАЯ В САНИТАРНО-ЗАЩИТНУЮ ЗОНУ ОТ ПРЕДПРИЯТИЙ ПРОИЗВОДСТВЕННОЙ ЗОНЫ

ОБЩЕСТВЕННО-ДЕЛОВЫЕ ЗОНЫ

	ОД-1	ЗОНА ОБЪЕКТОВ АДМИНИСТРАТИВНО-ДЕЛОВОГО, КУЛЬТУРНО-ДОСУГОВОГО, СОЦИАЛЬНО-БЫТОВОГО И ТОРГОВОГО НАЗНАЧЕНИЯ
	ОД-2	ЗОНА ОБЪЕКТОВ УЧЕБНО-ОБРАЗОВАТЕЛЬНОГО НАЗНАЧЕНИЯ
	ОД-4	ЗОНА ОБЪЕКТОВ РЕЛИГИОЗНОГО ИСПОЛЬЗОВАНИЯ

ПРОИЗВОДСТВЕННЫЕ ЗОНЫ

	ПК-2	ЗОНА ПРОИЗВОДСТВЕННО-КОММУНАЛЬНЫХ ОБЪЕКТОВ III КЛАССА ОПАСНОСТИ
	ПК-3	ЗОНА ПРОИЗВОДСТВЕННО-КОММУНАЛЬНЫХ ОБЪЕКТОВ IV-V КЛАССА ОПАСНОСТИ
		ЗОНА СЗЗ И САНИТАРНЫХ РАЗРЫВОВ

ЗОНЫ ОБЩЕГО ПОЛЬЗОВАНИЯ

	О-1	ЗОНА ОЗЕЛЕНЕННЫХ ТЕРРИТОРИЙ ОБЩЕГО ПОЛЬЗОВАНИЯ
--	-----	--

ЗОНЫ ИНЖЕНЕРНОЙ И ТРАНСПОРТНОЙ ИНФРАСТРУКТУРЫ

	ИТ-1	ЗОНА ОБЪЕКТОВ ИНЖЕНЕРНОЙ ИНФРАСТРУКТУРЫ
	ИТ-6	ЗОНА ГЛАВНЫХ И ОСНОВНЫХ УЛИЦ НАСЕЛЕННОГО ПУНКТА

ЗОНЫ РИТУАЛЬНОЙ ДЕЯТЕЛЬНОСТИ

	СН-1	ЗОНА КЛАДБИЩ
--	------	--------------

ЗОНЫ СЕЛЬСКОХОЗЯЙСТВЕННОГО ИСПОЛЬЗОВАНИЯ

	СХ-1	ЗОНА СЕЛЬСКОХОЗЯЙСТВЕННЫХ УГОДИЙ
	СХ-2	ЗОНА ОБЪЕКТОВ СЕЛЬСКОХОЗЯЙСТВЕННОГО НАЗНАЧЕНИЯ ДЛЯ ВЕДЕНИЯ СЕЛЬСКОХОЗЯЙСТВЕННОГО ПРОИЗВОДСТВА

ЗОНЫ ВОДНЫХ ОБЪЕКТОВ

	В	ЗОНА ВОДНЫХ ОБЪЕКТОВ
--	---	----------------------

ПРОЧИЕ ТЕРРИТОРИИ

		ВОДОЕМЫ, ВОДОТОКИ
		ГРАНИЦА САНИТАРНО ЗАЩИТНОЙ ЗОНЫ
		ВОДОНАПОРНАЯ БАШНЯ