
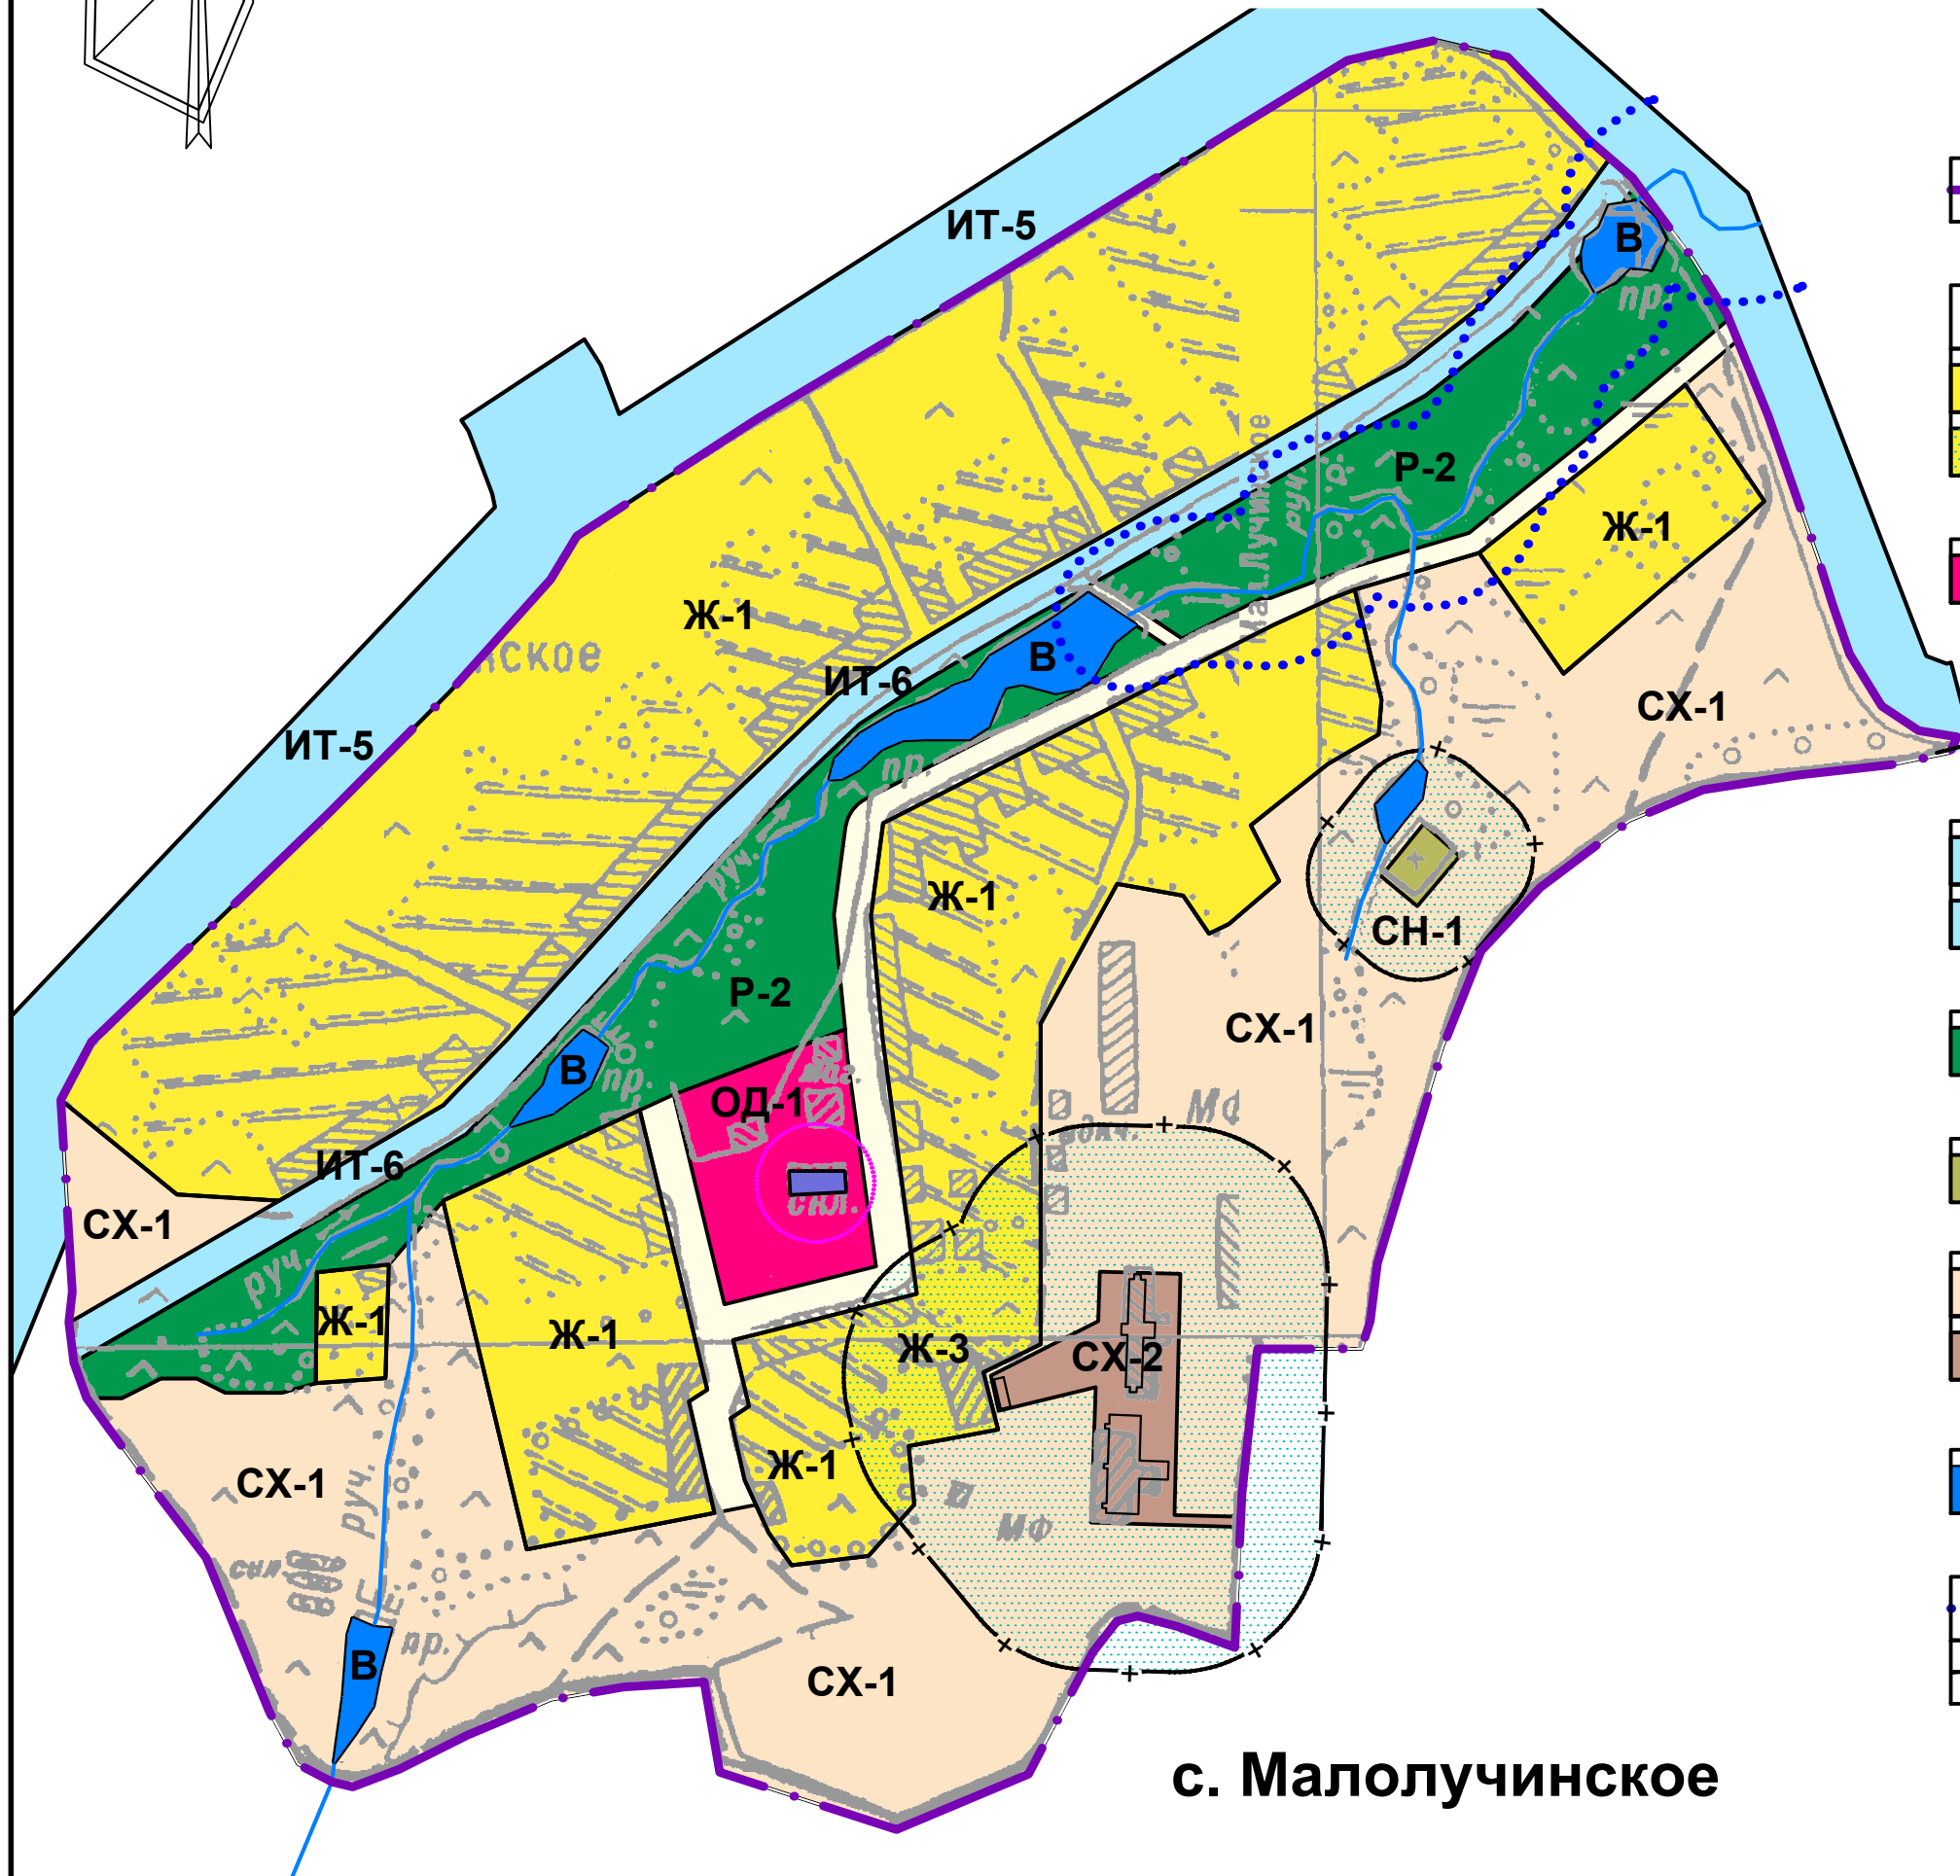


Карта градостроительного зонирования муниципального образования Красносельского сельского поселения Юрьев-Польского района применительно к части территории поселения: с. Малолучинское М 1:5000

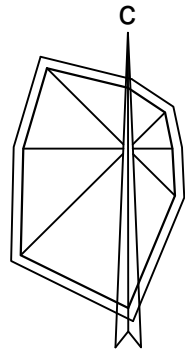

УСЛОВНЫЕ ОБОЗНАЧЕНИЯ

		ГРАНИЦА НАСЕЛЕННОГО ПУНКТА
ЖИЛЫЕ ЗОНЫ		
	Ж-1	ЗОНА МАЛОЭТАЖНОЙ ЖИЛОЙ ЗАСТРОЙКИ
	Ж-3	ЗОНА МАЛОЭТАЖНОЙ ЖИЛОЙ ЗАСТРОЙКИ, ПОПАДАЮЩАЯ В САНИТАРНО-ЗАЩИТНУЮ ЗОНУ ОТ ПРЕДПРИЯТИЙ ПРОИЗВОДСТВЕННОЙ ЗОНЫ
ОБЩЕСТВЕННО-ДЕЛОВЫЕ ЗОНЫ		
	ОД-1	ЗОНА ОБЪЕКТОВ АДМИНИСТРАТИВНО-ДЕЛОВОГО, КУЛЬТУРНО-ДОСУГОВОГО, СОЦИАЛЬНО-БЫТОВОГО И ТОРГОВОГО НАЗНАЧЕНИЯ
ЗОНЫ ИНЖЕНЕРНОЙ И ТРАНСПОРТНОЙ ИНФРАСТРУКТУР		
	ИТ-5	ЗОНА АВТОДОРОГИ МЕСТНОГО ЗНАЧЕНИЯ
	ИТ-6	ЗОНА ГЛАВНЫХ И ОСНОВНЫХ УЛИЦ НАСЕЛЕННОГО ПУНКТА
РЕКРЕАЦИОННЫЕ ЗОНЫ		
	Р-2	ЗОНА ПРИРОДНЫХ ТЕРРИТОРИЙ
ЗОНЫ РИТУАЛЬНОЙ ДЕЯТЕЛЬНОСТИ		
	СН-1	ЗОНА КЛАДБИЩ
ЗОНЫ СЕЛЬСКОХОЗЯЙСТВЕННОГО ИСПОЛЬЗОВАНИЯ		
	СХ-1	ЗОНА СЕЛЬСКОХОЗЯЙСТВЕННЫХ УГОДИЙ
	СХ-2	ЗОНА ОБЪЕКТОВ СЕЛЬСКОХОЗЯЙСТВЕННОГО НАЗНАЧЕНИЯ ДЛЯ ВЕДЕНИЯ СЕЛЬСКОХОЗЯЙСТВЕННОГО ПРОИЗВОДСТВА
ЗОНЫ ВОДНЫХ ОБЪЕКТОВ		
	В	ЗОНА ВОДНЫХ ОБЪЕКТОВ
ПРОЧИЕ ТЕРРИТОРИИ		
		ГРАНИЦА ВОДООХРАННОЙ ЗОНЫ
		ГРАНИЦА САНИТАРНО-ЗАЩИТНОЙ ЗОНЫ

с. Малолучинское

ООО "ЦГП"