


Карта градостроительного зонирования муниципального образования Красносельского сельского поселения Юрьев-Польского района применительно к части территории поселения: с.Палазино,с. Кирпичный завод М 1:5000

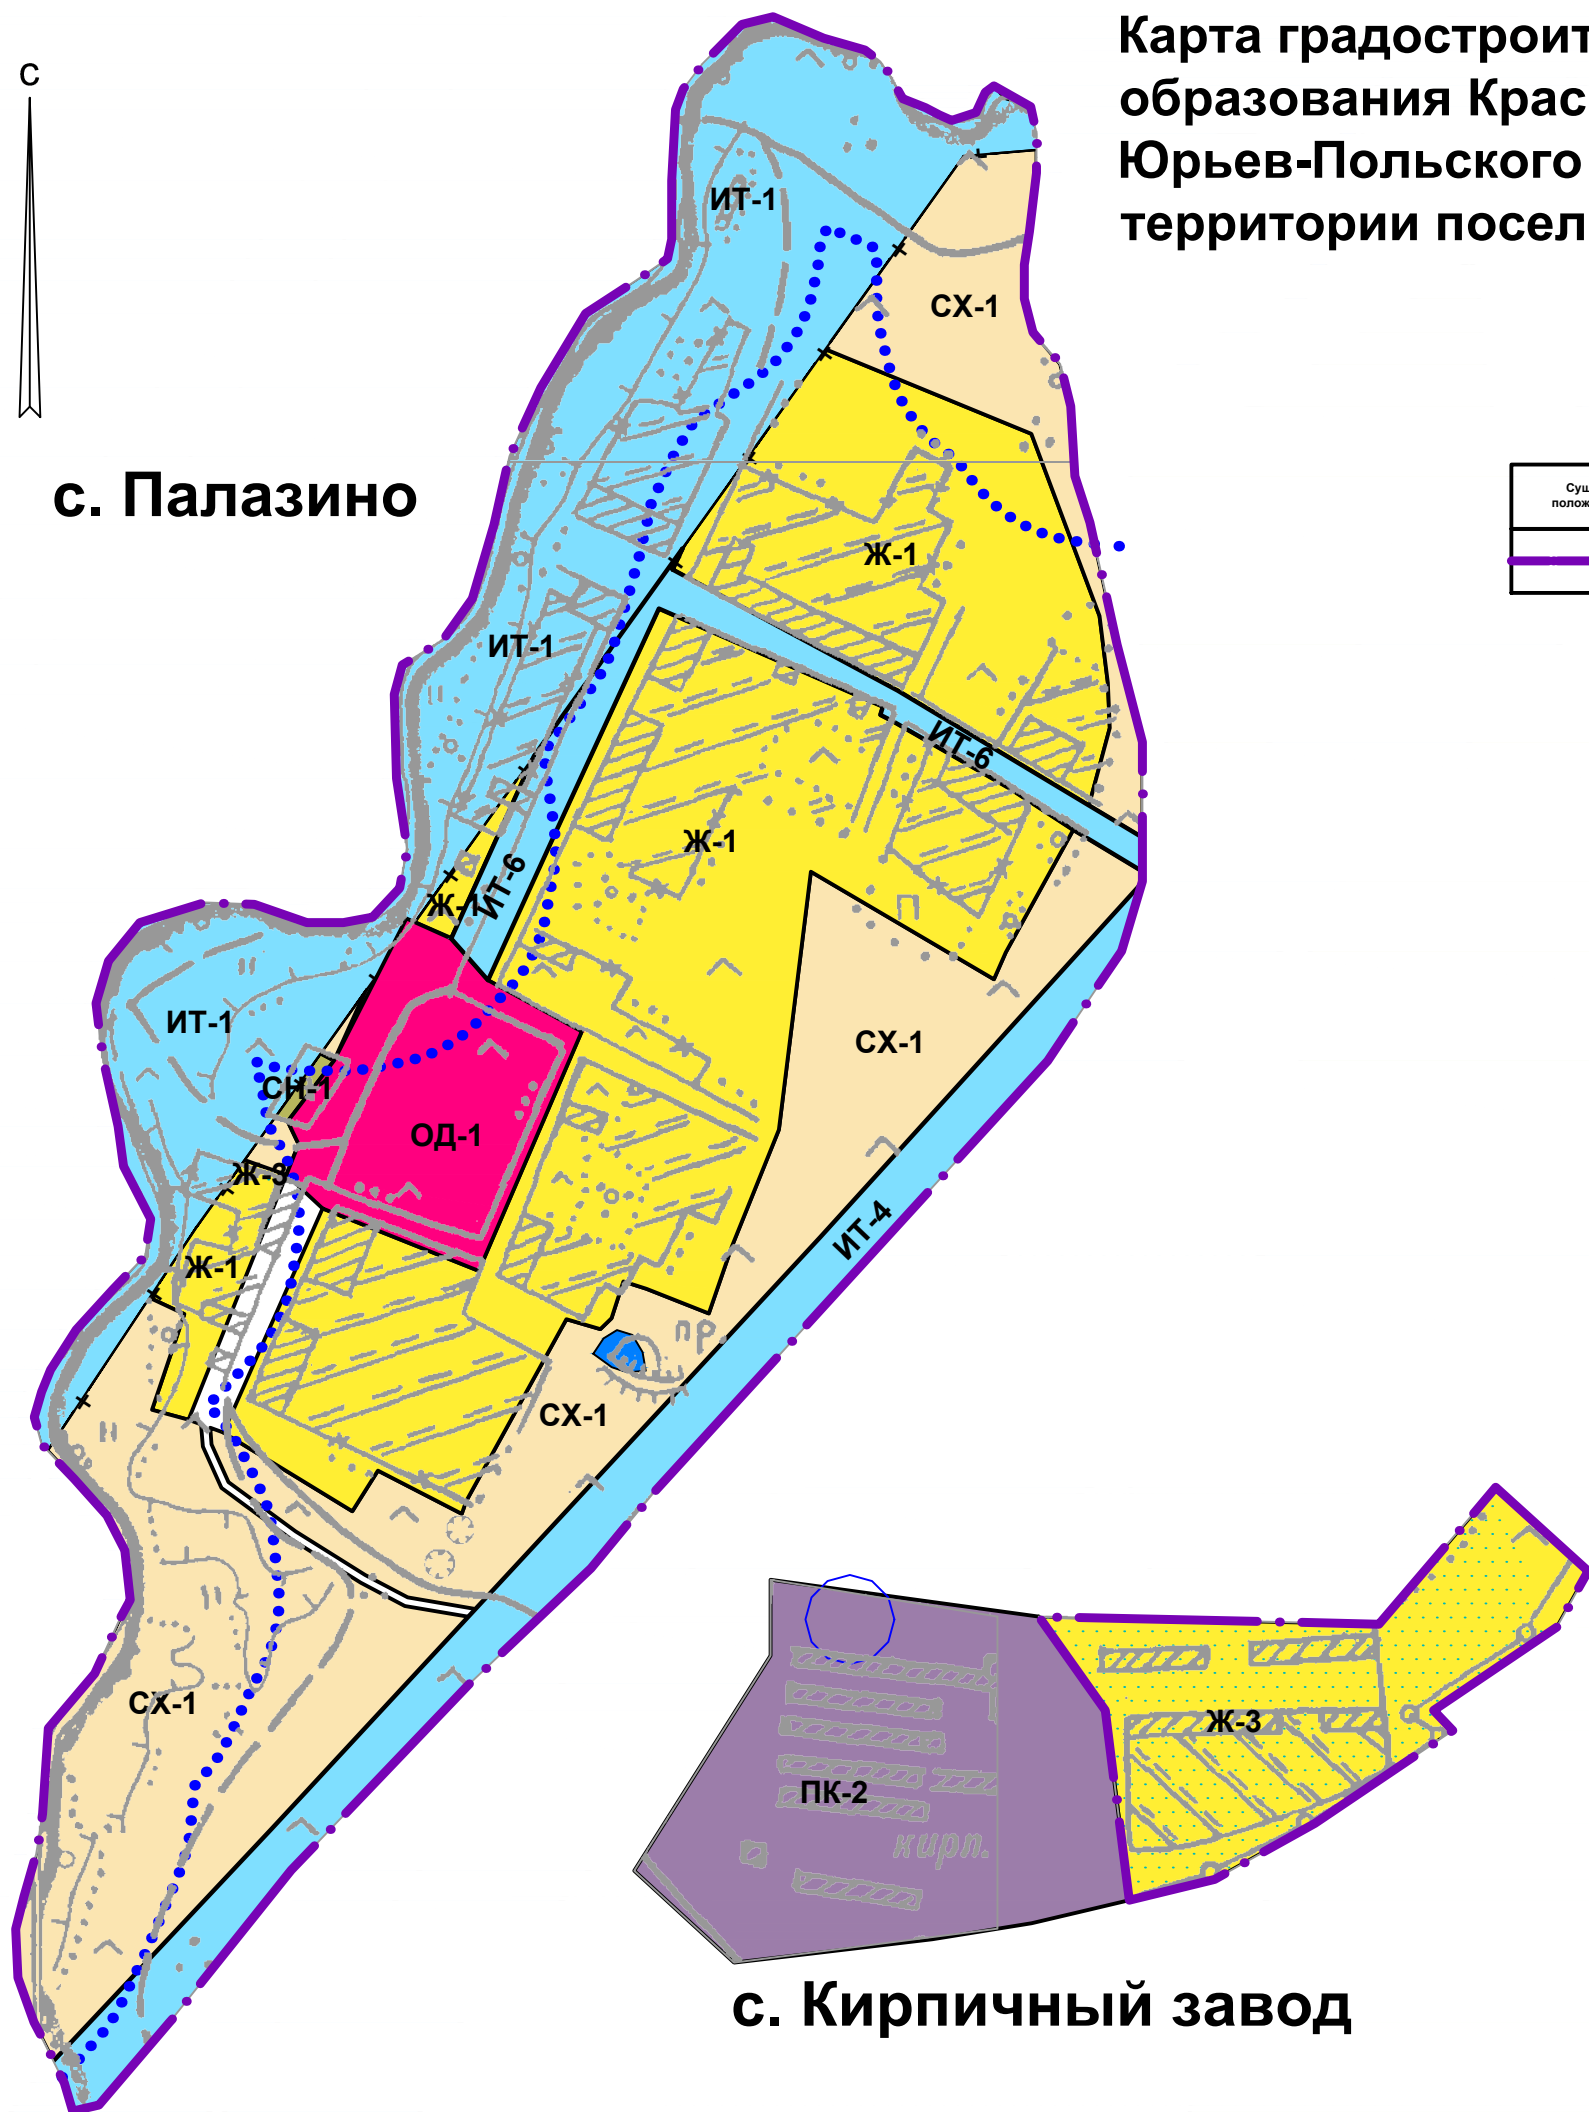

с. Палазино



УСЛОВНЫЕ ОБОЗНАЧЕНИЯ

Сущ. положение	Первая очередь	Расчетн. срок 2035г. / Зарасчетн. срок
—		

ГРАНИЦА НАСЕЛЕННЫХ ПУНКТОВ

ЖИЛЫЕ ЗОНЫ

Ж-1	Ж-1
Ж-3	Ж-3

ЗОНА МАЛОЭТАЖНОЙ ЖИЛОЙ ЗАСТРОЙКИ
 ЗОНА МАЛОЭТАЖНОЙ ЖИЛОЙ ЗАСТРОЙКИ, ПОПАДАЮЩАЯ В САНИТАРНО-ЗАЩИТНУЮ ЗОНУ ОТ ПРЕДПРИЯТИЙ ПРОИЗВОДСТВЕННОЙ ЗОНЫ

ОБЩЕСТВЕННО-ДЕЛОВЫЕ ЗОНЫ

ОД-1	ОД-1
------	------

ЗОНА ОБЪЕКТОВ АДМИНИСТРАТИВНО-ДЕЛОВОГО, КУЛЬТУРНО-ДОСУГОВОГО, СОЦИАЛЬНО-БЫТОВОГО И ТОРГОВОГО НАЗНАЧЕНИЯ

ПРОИЗВОДСТВЕННЫЕ ЗОНЫ

ПК-2	ПК-2

ЗОНА ПРОИЗВОДСТВЕННО-КОММУНАЛЬНЫХ ОБЪЕКТОВ III КЛАССА ОПАСНОСТИ
 ЗОНА СЗЗ И САНИТАРНЫХ РАЗРЫВОВ

ЗОНЫ ИНЖЕНЕРНОЙ И ТРАНСПОРТНОЙ ИНФРАСТРУКТУРЫ

ИТ-1	ИТ-1
ИТ-6	ИТ-6

ЗОНА ОБЪЕКТОВ ИНЖЕНЕРНОЙ ИНФРАСТРУКТУРЫ
 ЗОНА ГЛАВНЫХ И ОСНОВНЫХ УЛИЦ НАСЕЛЕННОГО ПУНКТА

ЗОНЫ СЕЛЬСКОХОЗЯЙСТВЕННОГО ИСПОЛЬЗОВАНИЯ

СХ-1	СХ-1
------	------

ЗОНА СЕЛЬСКОХОЗЯЙСТВЕННЫХ УГОДИЙ

ЗОНЫ РИТУАЛЬНОЙ ДЕЯТЕЛЬНОСТИ

СН-1	СН-1
------	------

ЗОНА КЛАДБИЩ

ЗОНЫ ВОДНЫХ ОБЪЕКТОВ

В	В
---	---

ЗОНА ВОДНЫХ ОБЪЕКТОВ

ПРОЧИЕ ТЕРРИТОРИИ

--	--

ВОДОЕМЫ, ВОДОТОКИ

--	--

ГРАНИЦА ВОДООХРАННОЙ ЗОНЫ

--	--

ГРАНИЦА САНИТАРНО ЗАЩИТНОЙ ЗОНЫ

с. Кирпичный завод

ООО "ЦГП"