
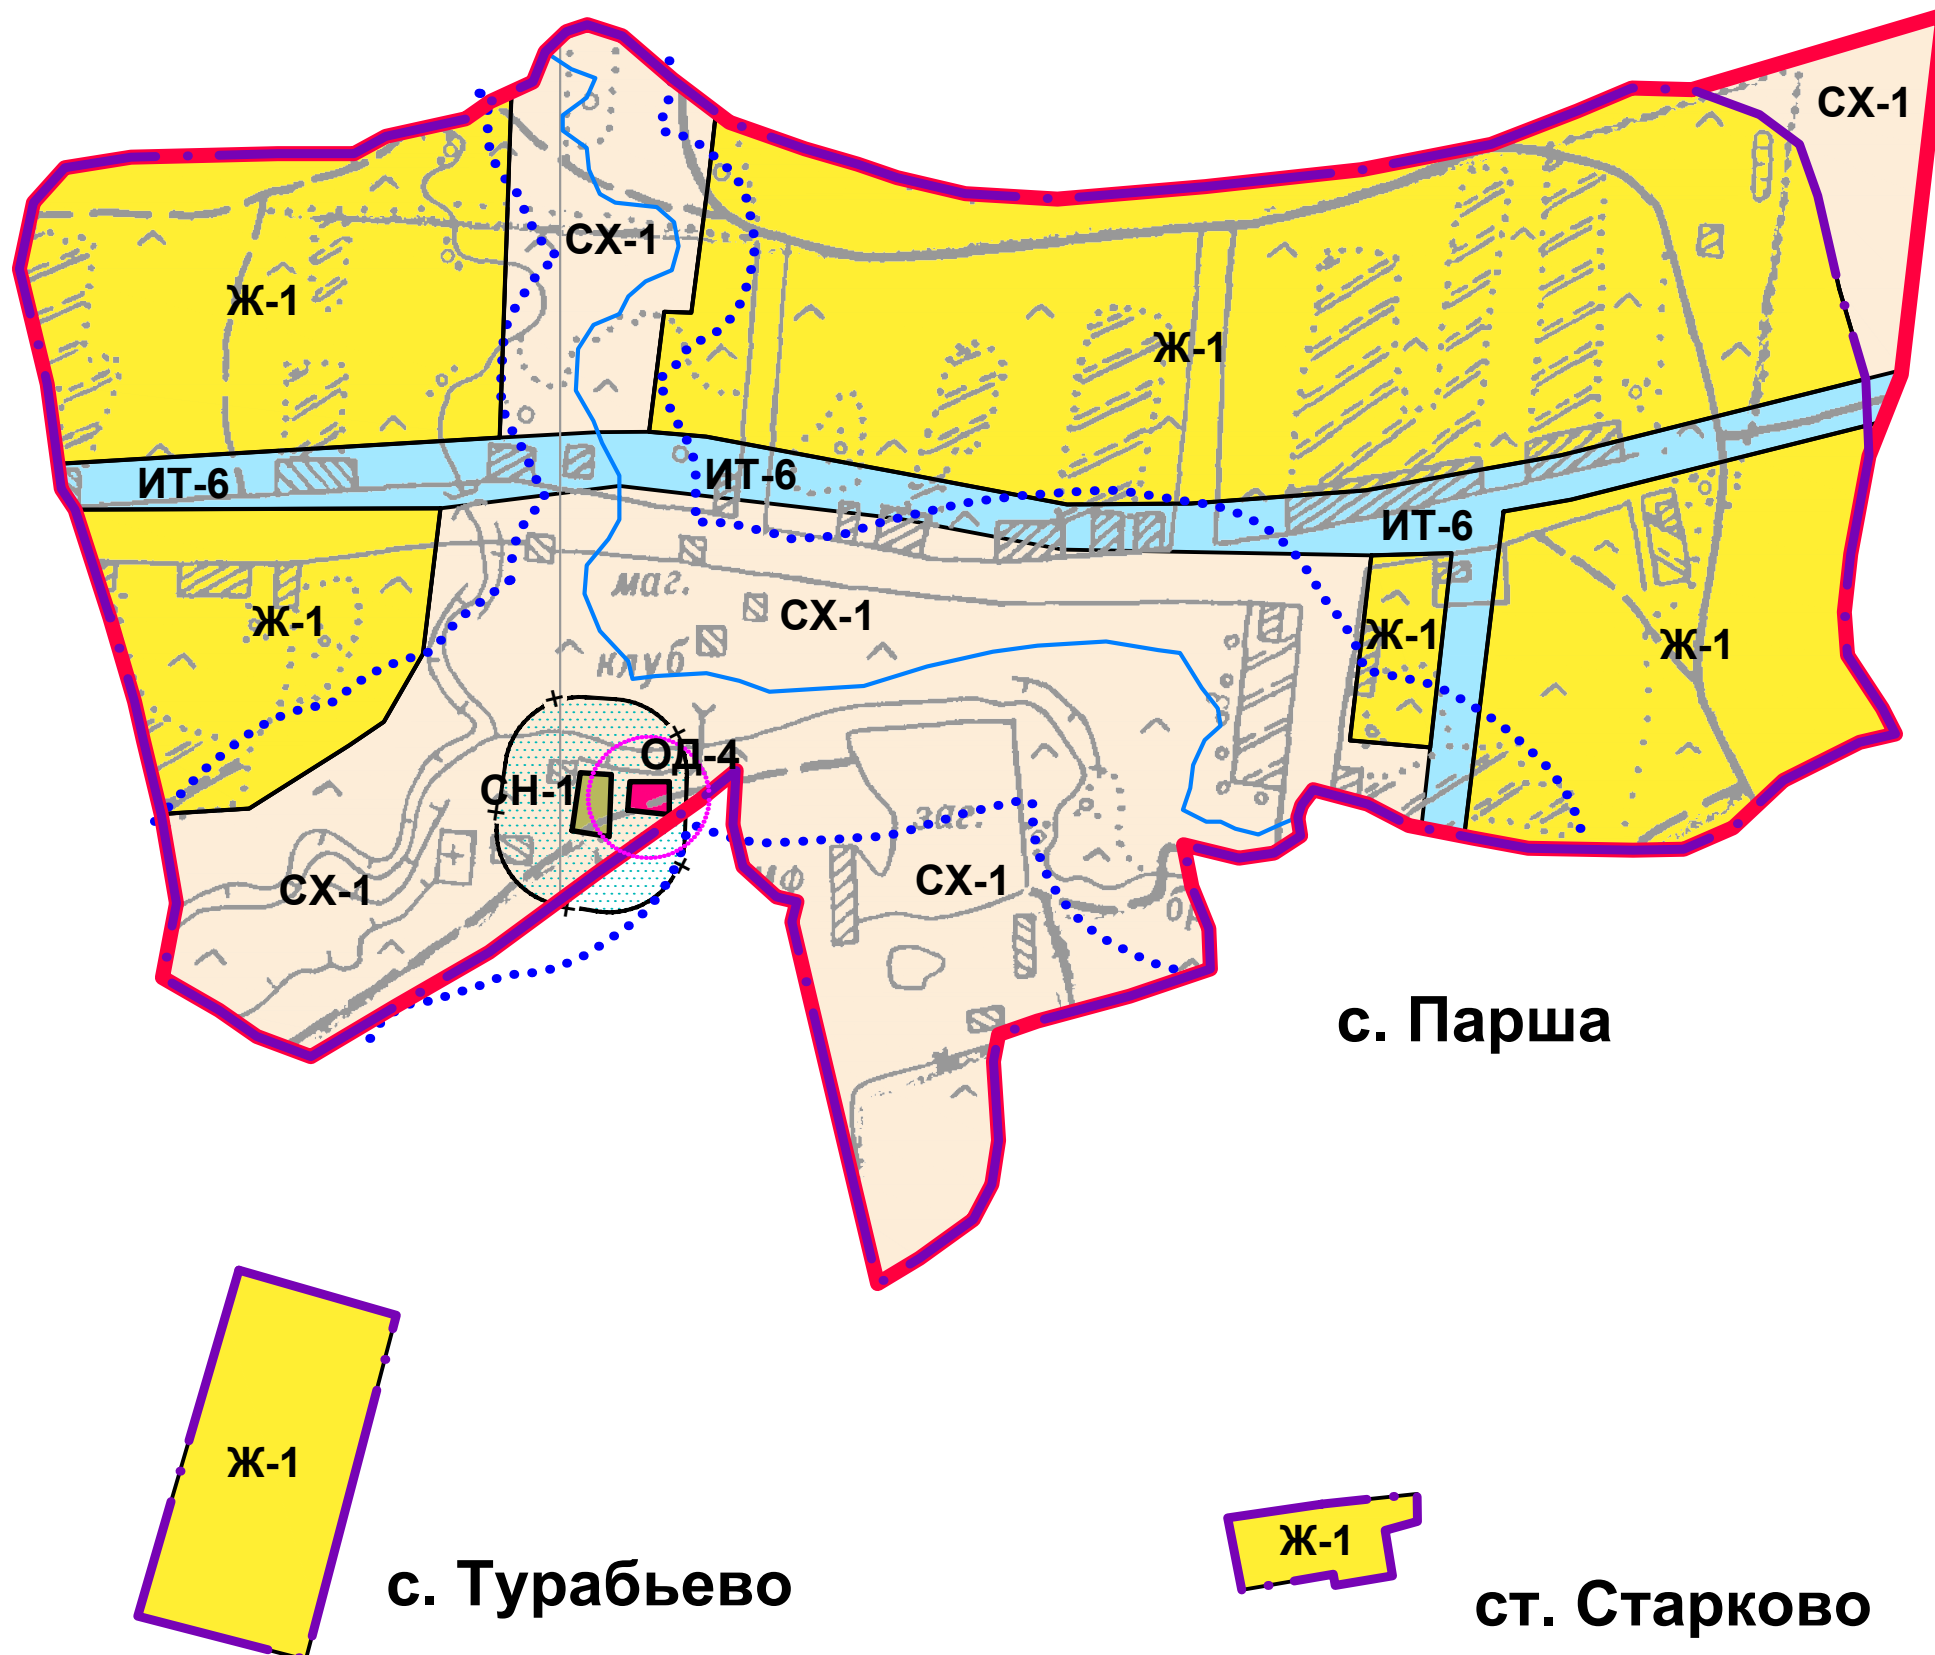


**Карта градостроительного зонирования муниципального образования Красносельского сельского поселения Юрьев-Польского района применительно к части территории поселения: с. Парша, ст. Старково, с. Турабьево М 1:5000**

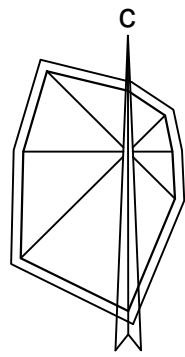

**УСЛОВНЫЕ ОБОЗНАЧЕНИЯ**

существ.	проектн.	
		ГРАНИЦА НАСЕЛЕННОГО ПУНКТА
<b>ЖИЛЫЕ ЗОНЫ</b>		
	Ж-1	ЗОНА МАЛОЭТАЖНОЙ ЖИЛОЙ ЗАСТРОЙКИ
<b>ОБЩЕСТВЕННО-ДЕЛОВЫЕ ЗОНЫ</b>		
	ОД-4	ЗОНА ОБЪЕКТОВ РЕЛИГИОЗНОГО ИСПОЛЬЗОВАНИЯ
<b>ЗОНЫ ИНЖЕНЕРНОЙ И ТРАНСПОРТНОЙ ИНФРАСТРУКТУР</b>		
	ИТ-6	ЗОНА ГЛАВНЫХ И ОСНОВНЫХ УЛИЦ НАСЕЛЕННОГО ПУНКТА
<b>ЗОНЫ СЕЛЬСКОХОЗЯЙСТВЕННОГО ИСПОЛЬЗОВАНИЯ</b>		
	СХ-1	ЗОНА СЕЛЬСКОХОЗЯЙСТВЕННЫХ УГОДИЙ
<b>ЗОНЫ РИТУАЛЬНОЙ ДЕЯТЕЛЬНОСТИ</b>		
	СН-1	ЗОНА КЛАДБИЩ
<b>ЗОНЫ ВОДНЫХ ОБЪЕКТОВ</b>		
	В	ЗОНА ВОДНЫХ ОБЪЕКТОВ
		ГРАНИЦА САНИТАРНО-ЗАЩИТНОЙ ЗОНЫ
		ГРАНИЦА ВОДООХРАННОЙ ЗОНЫ