



Карта градостроительного зонирования муниципального образования Красносельского сельского поселения Юрьев-Польского района применительно к части территории поселения: с. Пригородный, с. Ненашевское М 1:5000

с. Ненашевское

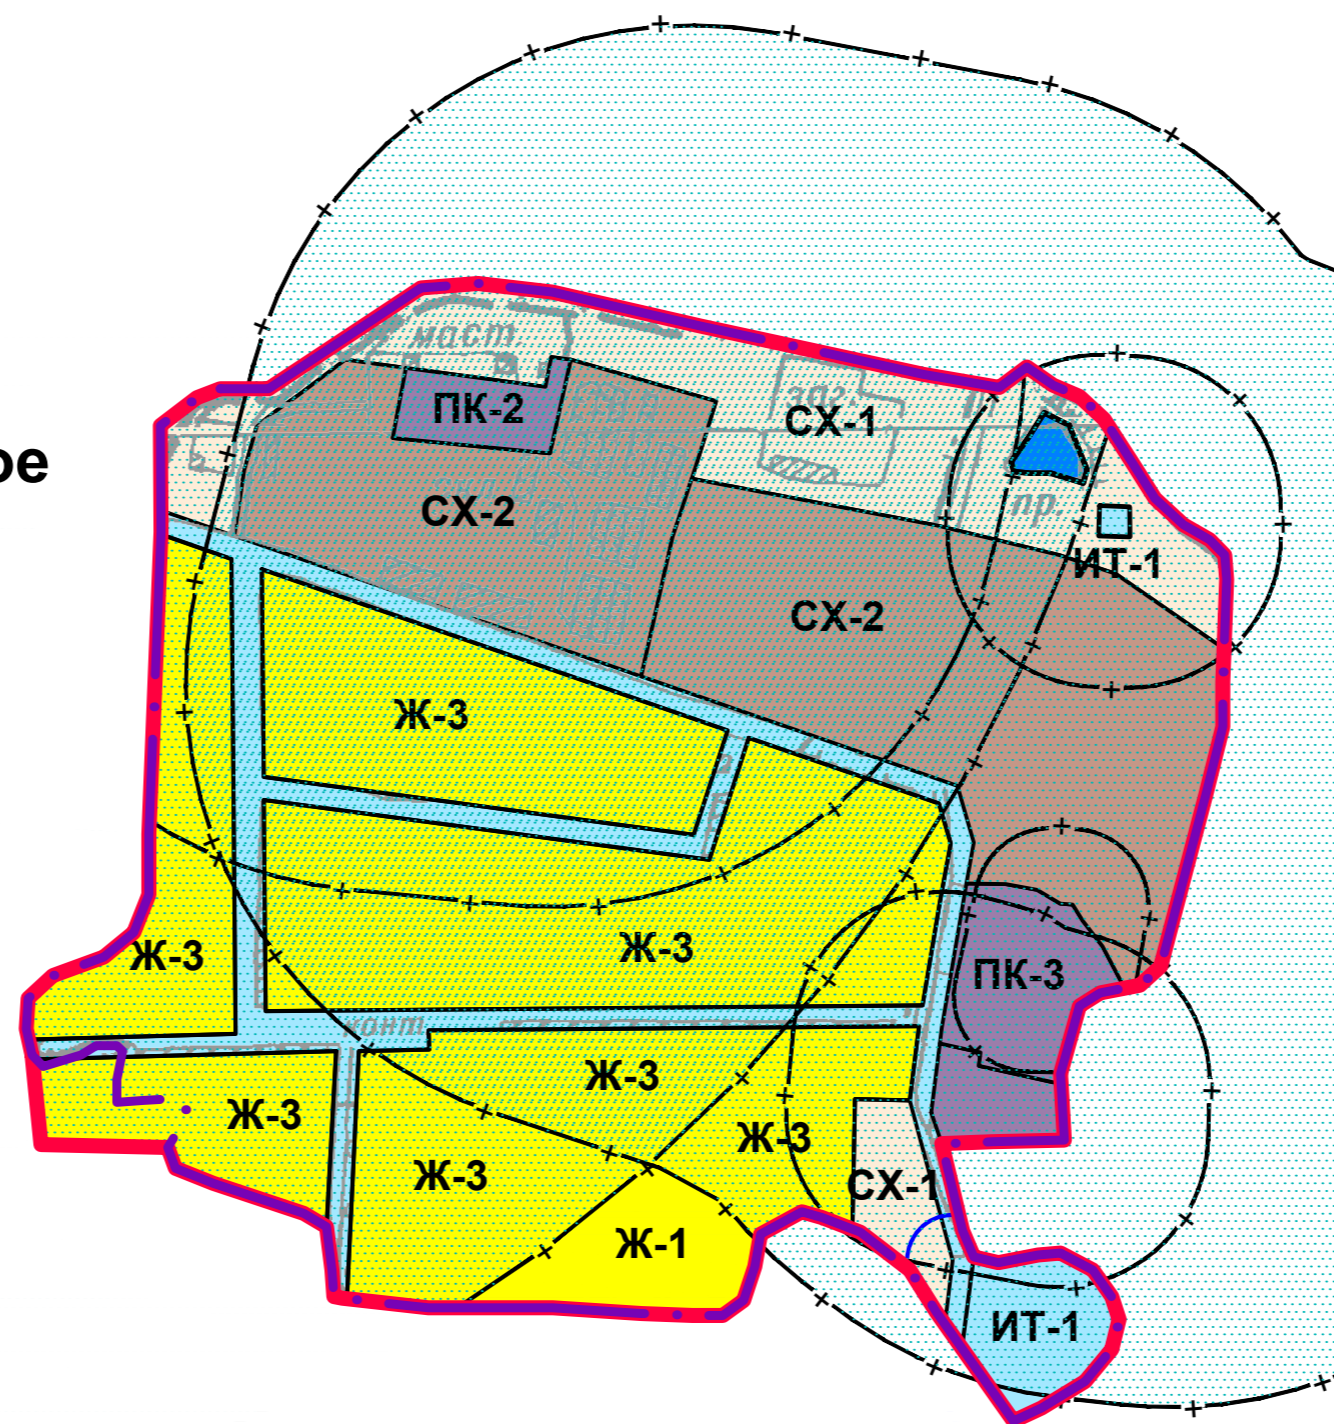

с. Пригородный

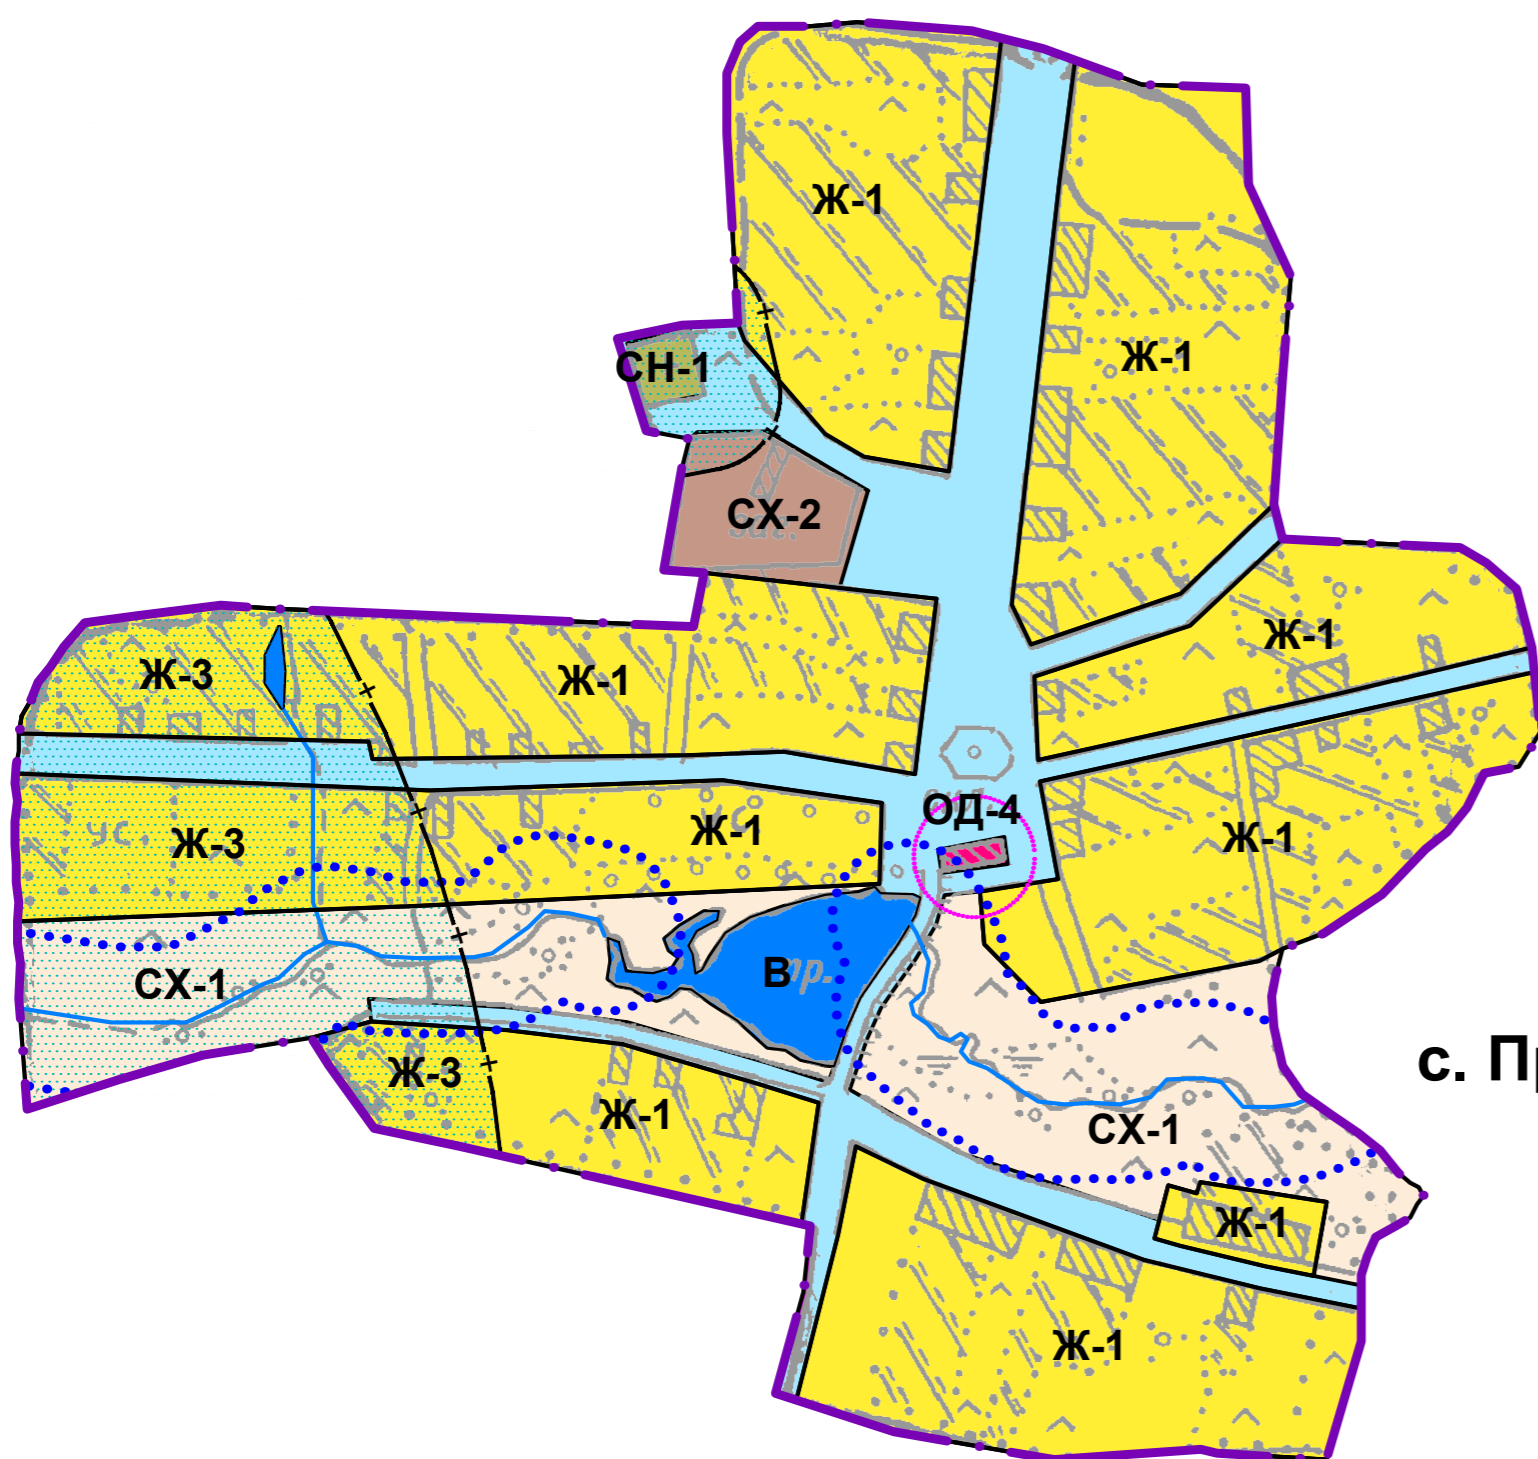

УСЛОВНЫЕ ОБОЗНАЧЕНИЯ

сущест.	проектн.	
		ГРАНИЦА НАСЕЛЕННОГО ПУНКТА
<b>ЖИЛЫЕ ЗОНЫ</b>		
	Ж-1	ЗОНА МАЛОЭТАЖНОЙ ЖИЛОЙ ЗАСТРОЙКИ
	Ж-3	ЗОНА МАЛОЭТАЖНОЙ ЖИЛОЙ ЗАСТРОЙКИ, ПОПАДАЮЩАЯ В САНИТАРНО-ЗАЩИТНУЮ ЗОНУ ОТ ПРЕДПРИЯТИЙ ПРОИЗВОДСТВЕННОЙ ЗОНЫ
<b>ОБЩЕСТВЕННО-ДЕЛОВЫЕ ЗОНЫ</b>		
	ОД-4	ЗОНА ОБЪЕКТОВ РЕЛИГИОЗНОГО ИСПОЛЬЗОВАНИЯ
<b>ПРОИЗВОДСТВЕННЫЕ ЗОНЫ</b>		
	ПК-3	ЗОНА ПРОИЗВОДСТВЕННО-КОММУНАЛЬНЫХ ОБЪЕКТОВ IV-V КЛАССА ОПАСНОСТИ
		ЗОНА СЗЗ И САНИТАРНЫХ РАЗРЫВОВ
<b>ЗОНЫ ИНЖЕНЕРНОЙ И ТРАНСПОРТНОЙ ИНФРАСТРУКТУР</b>		
	ИТ-1	ЗОНА ОБЪЕКТОВ ИНЖЕНЕРНОЙ ИНФРАСТРУКТУРЫ
	ИТ-6	ЗОНА ГЛАВНЫХ И ОСНОВНЫХ УЛИЦ НАСЕЛЕННОГО ПУНКТА
<b>ЗОНЫ СЕЛЬСКОХОЗЯЙСТВЕННОГО ИСПОЛЬЗОВАНИЯ</b>		
	СХ-1	ЗОНА СЕЛЬСКОХОЗЯЙСТВЕННЫХ УГОДИЙ
	СХ-2	ЗОНА ОБЪЕКТОВ СЕЛЬСКОХОЗЯЙСТВЕННОГО НАЗНАЧЕНИЯ ДЛЯ ВЕДЕНИЯ СЕЛЬСКОХОЗЯЙСТВЕННОГО ПРОИЗВОДСТВА
<b>ЗОНЫ РИТУАЛЬНОЙ ДЕЯТЕЛЬНОСТИ</b>		
	СН-1	ЗОНА КЛАДБИЩ
<b>ЗОНЫ ВОДНЫХ ОБЪЕКТОВ</b>		
	В	ЗОНА ВОДНЫХ ОБЪЕКТОВ
		ГРАНИЦА САНИТАРНО-ЗАЩИТНОЙ ЗОНЫ
		ГРАНИЦА ВОДООХРАННОЙ ЗОНЫ