



# с. ЭНТУЗИАСТ



## УСЛОВНЫЕ ОБОЗНАЧЕНИЯ

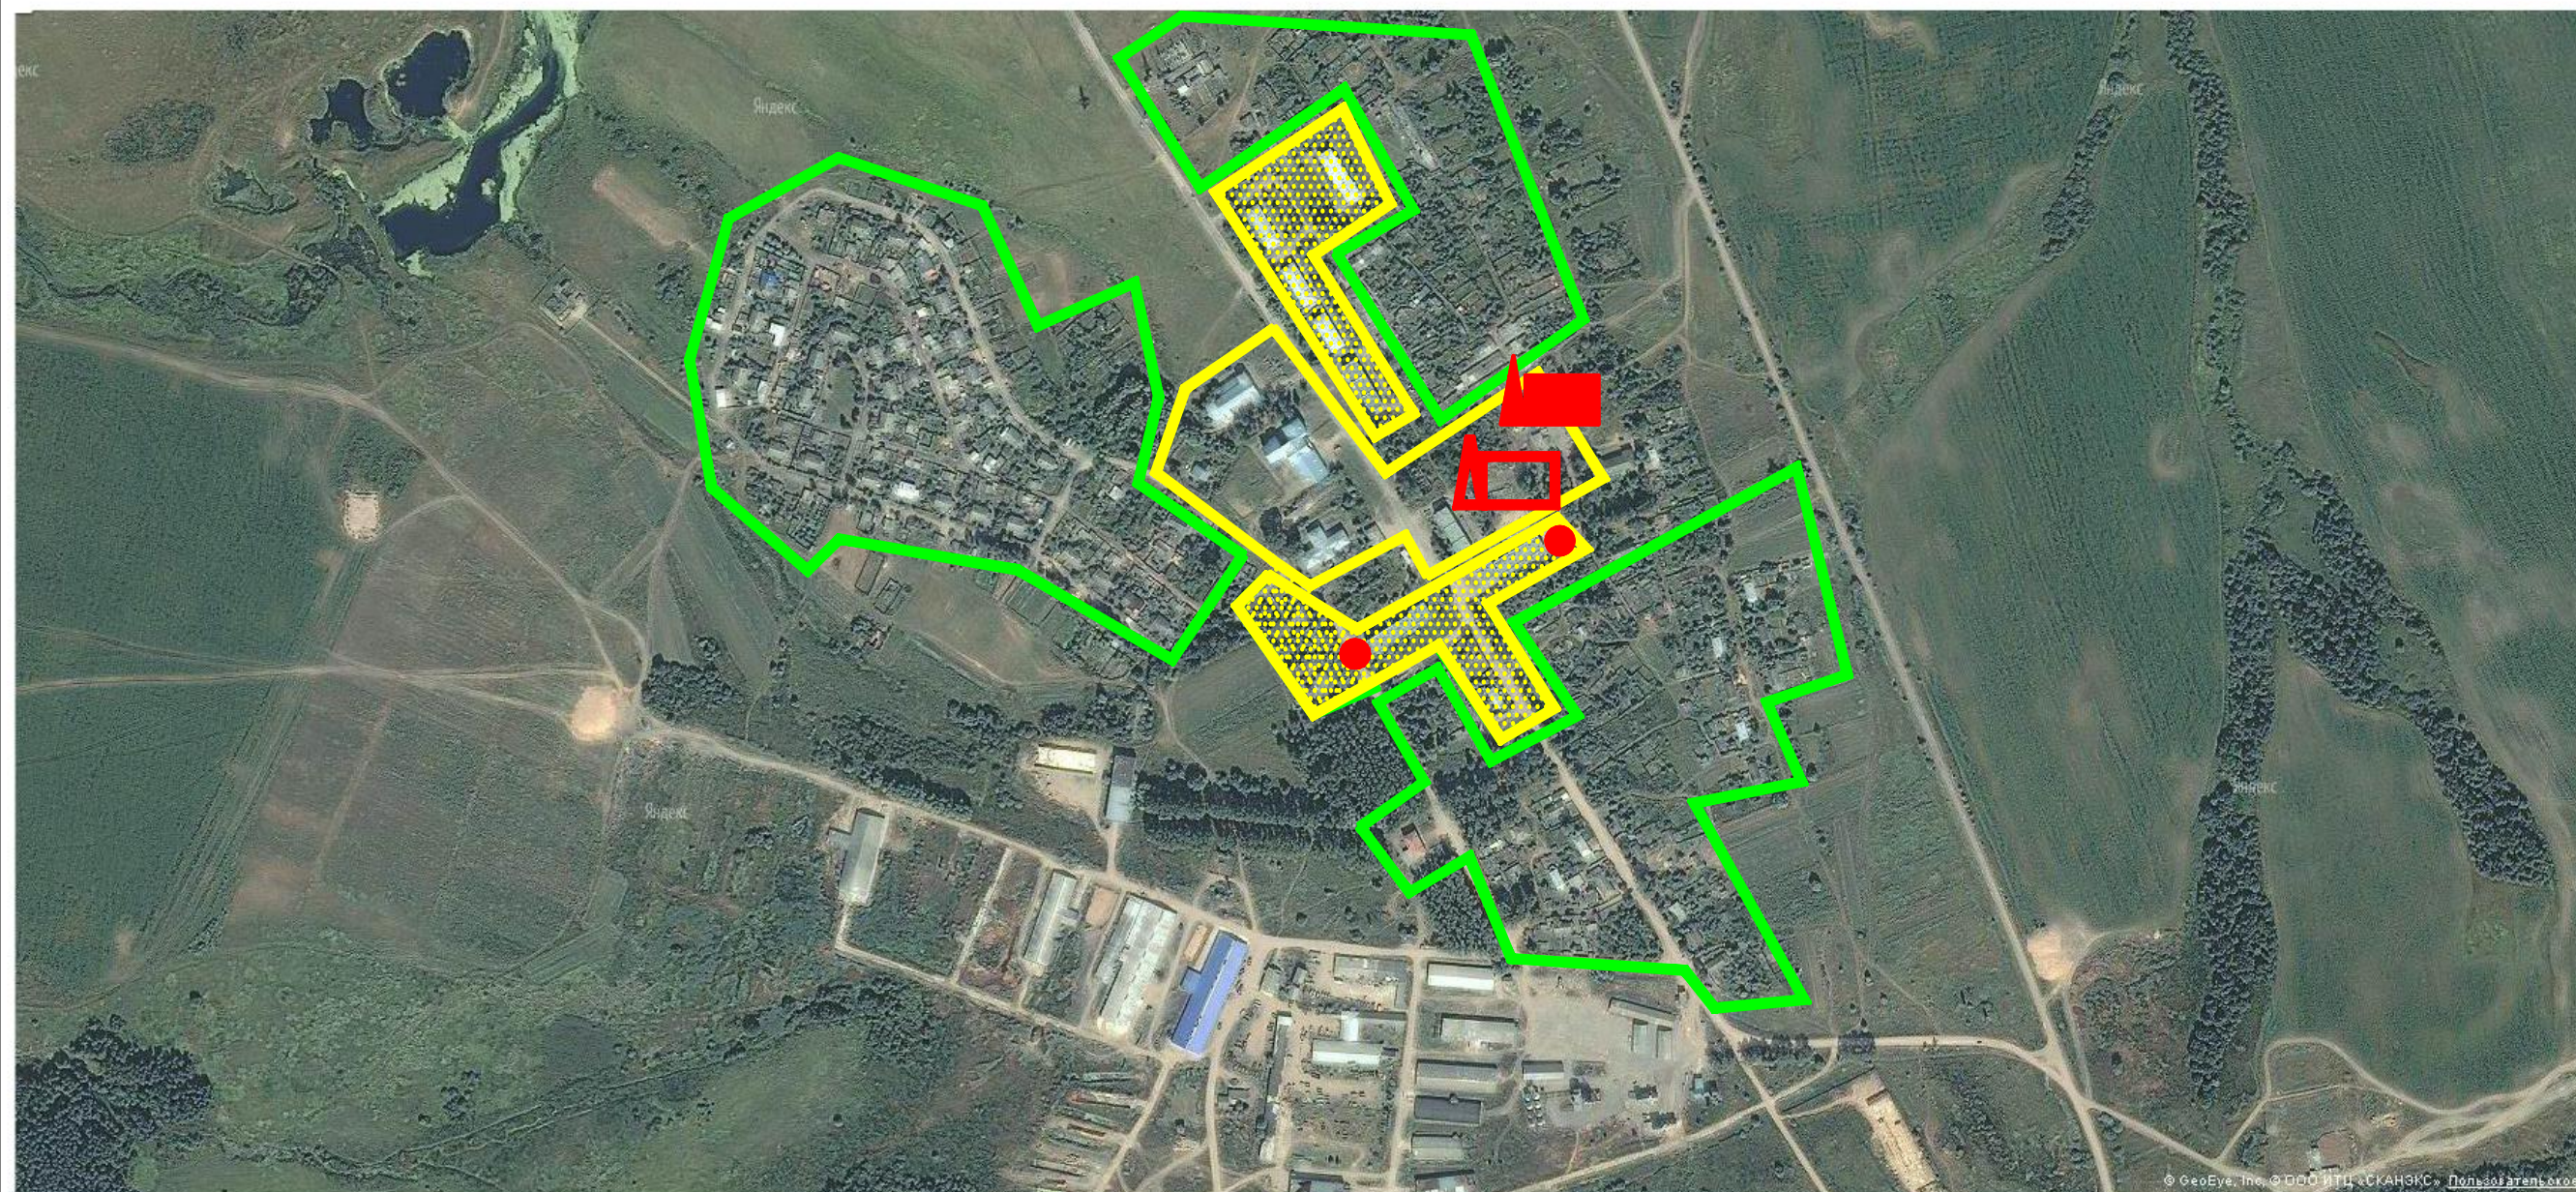

**ЗОНА ЦЕНТРАЛИЗОВАННОГО ТЕПЛОСНАБЖЕНИЯ**

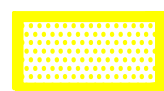

**ЗОНА, ВЫВОДИМАЯ ИЗ ЦЕНТРАЛИЗОВАННОГО ТЕПЛОСНАБЖЕНИЯ**



**ЗОНА ДЕЙСТВИЯ АВТОНОМНОГО ТЕПЛОСНАБЖЕНИЯ**



**ИСТОЧНИК ЦЕНТРАЛИЗОВАННОГО ТЕПЛОСНАБЖЕНИЯ ЗАКРЫВАЕМЫЙ**



**ИСТОЧНИК ЦЕНТРАЛИЗОВАННОГО ТЕПЛОСНАБЖЕНИЯ ПРОЕКТИРУЕМЫЙ**



**АВТОНОМНЫЙ ИСТОЧНИК ТЕПЛОСНАБЖЕНИЯ ПРОЕКТИРУЕМЫЙ**



© Данный чертёж не подлежит размножению или передаче другим организациям и лицам без письменного согласия института

|            |          |   |      |                              |
|------------|----------|---|------|------------------------------|
|            |          | 514-12Б   |      |                              |
|            |          | <b>Схема теплоснабжения муниципальных образований<br/>Красносельское Юрьево-Польского района<br/>Владимирской области</b> |      |                              |
|            |          | <b>Схема теплоснабжения<br/>МО Красносельское СП</b>  |      | Стадия                       |
|            |          | Схема   | Лист | Листов                       |
|            |          | Зоны теплоснабжения с. Энтузиаст<br><b>Проектное предложение</b>  |      | 5                            |
| Разработал | Зайкина  |   |      |                              |
| Нач. гр.   | Плятонов |   |      |                              |
| ГИП        | Сюсырев  |   |      |                              |
|            |          |   |      | <b>ВЛАДИМИРГРАЖДАНПРОЕКТ</b> |